


HABITAT PARTICIPATIF

ROUTE D'ANNECY - POISY



REHABILITATION D'UN BÂTIMENT EN 9 LOGEMENTS
Habitat Participatif - Bail Réel Solidaire
247, route d'Anancy - Poisy


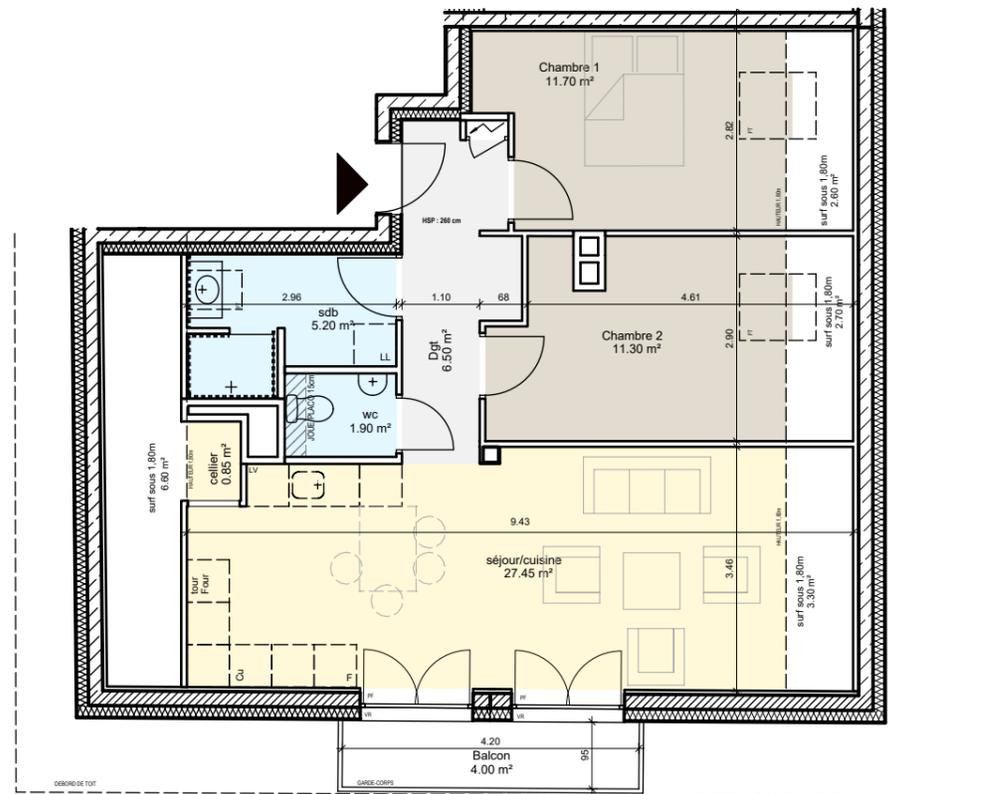


Niveau R+2

Logement n°	Type	Surface habitable
201	T3	
Dégagement		6,5 m ²
Séjour-cuisine		27,45 m ²
Cellier		0,85 m ²
Salle de bains		5,2 m ²
WC		1,9 m ²
Chambre 01		11,7 m ²
Chambre 02		11,3 m ²
TOTAL Surface habitable		64,9 m²

ANNEXES

Grenier n°05	3,8 m ²
Balcon	4 m ²

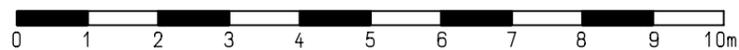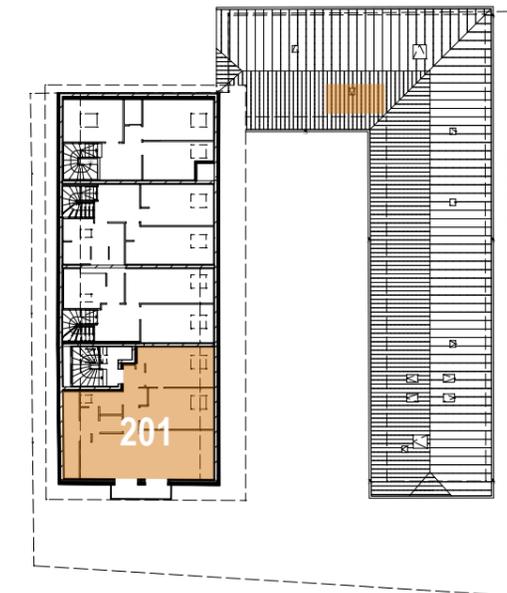

LEGENDE

VR	Volet Roulant
PF	Porte-Fenêtre
F	Fenêtre
ALL	Allège
EP	Descente d'Eaux Pluviales
HSP	Hauteur Sous Plafond

PLAN DE VENTE - échelle 1:100e

Les cotes et les surfaces sont mentionnées à titre indicatif et sont susceptibles de variation dans les tolérances du contrat de réservation. Les gaines et les soffites sont mentionnées à titre indicatif et sont susceptibles d'avoir de légères variations ou créations en fonction d'impératifs techniques ou administratifs. L'emplacement des éléments de cuisine, des salles de bain, et du mobilier est mentionné à titre indicatif.



IDEIS HAUTE-SAOIE HABITAT
2 rue Marc Leroux - 74000 Anancy
04.50.88.22.65

201

COMMERCIALISATION

07/05/2025