



APPARTEMENT N° 105 - BATIMENT G - ETAGE R+1

SURFACES

- Hall
- Séjour
- Cuisine
- Dégagement
- Chambre
- Chambre 2
- Chambre 3
- Chambre 4
- SdB
- WC

Surface Habitable

Annexé à la minute d'un acte reçu par
M^{re} ANDRIER-BADRAL
Notaires associés à la minute de la
89.96 m²

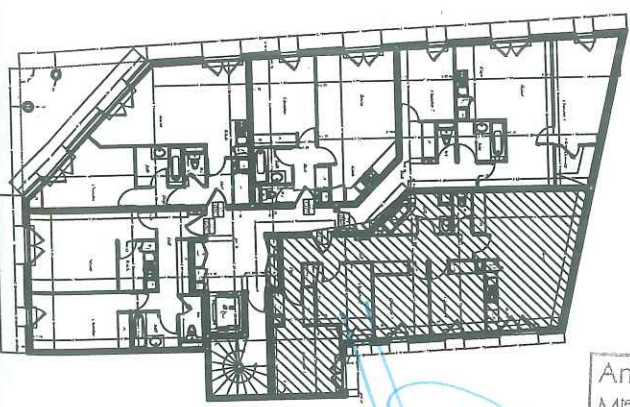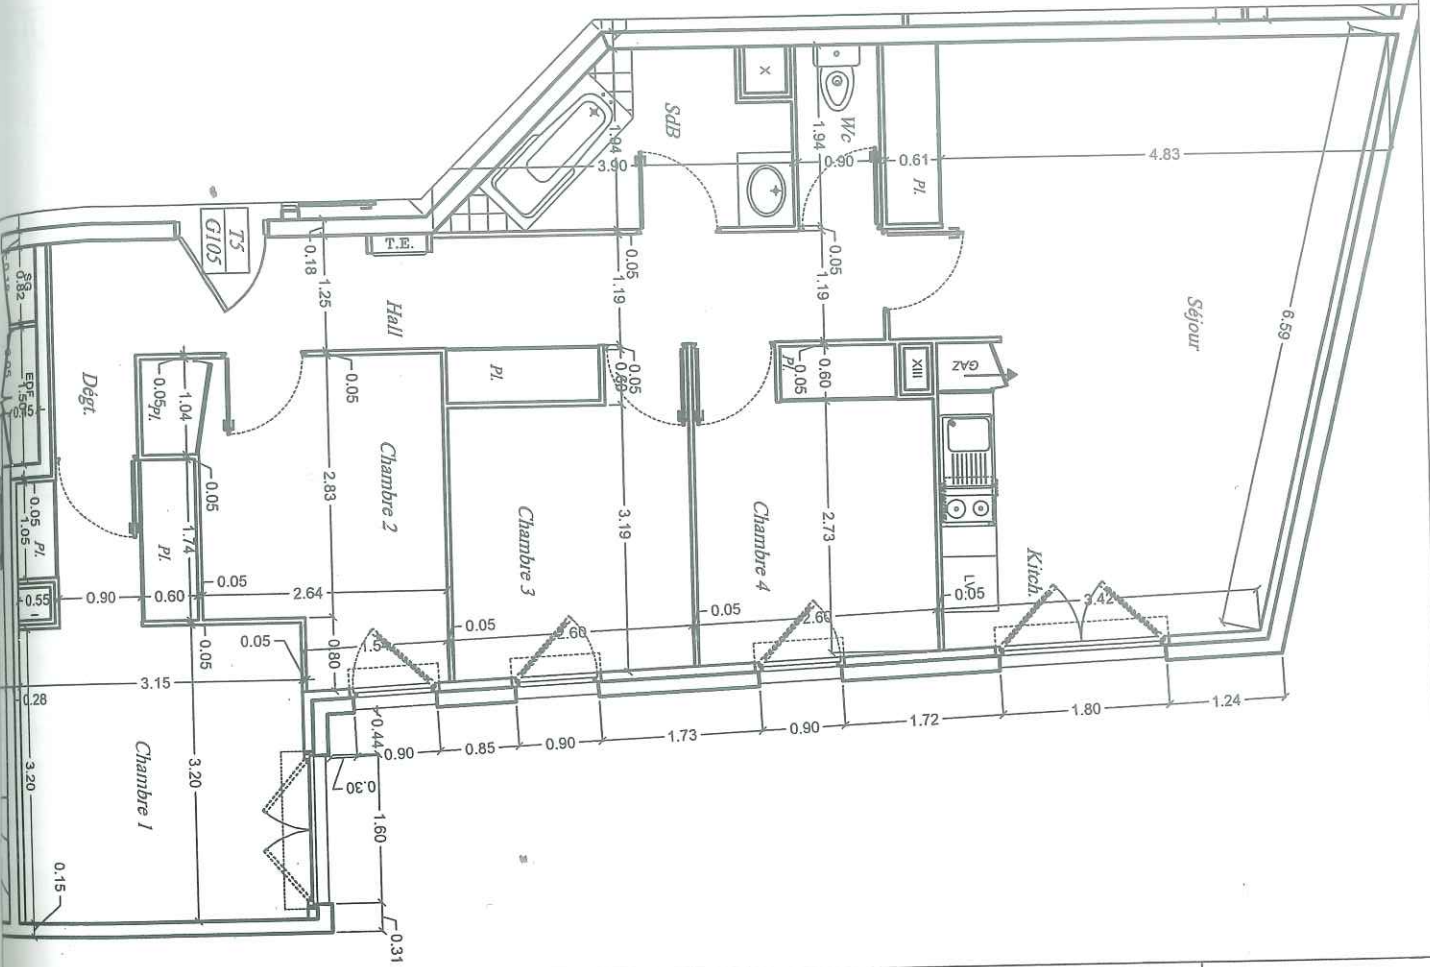

R+1

OPAC		
BATIMENTS G		
Bat	Caves	Surfaces (m ²)
G	1	2,34
G	2	3,20
G	3	3,20
G	4	3,20
G	5	4,82
G	6	3,20
G	7	3,20
G	8	3,20
G	9	3,20
G	10	4,57
G	11	3,20
G	12	3,20
G	13	3,20
G	14	3,20
G	15	4,76
G	16	3,00
G	17	2,88
G	18	3,28
G	19	3,69
		64,54

Annexé à la minute d'un acte reçu par
M^{re} ANDRIER-BARRADIER-MOYNE-PICARD
Notaires associés, à Annemasse le

6 juillet 2004