




# les jardins d'Ari



CONSTRUCTION DE 15 LOGEMENTS avec stationnements de type collectifs  
36 rue Aristide Briand 74100 AMBILLY

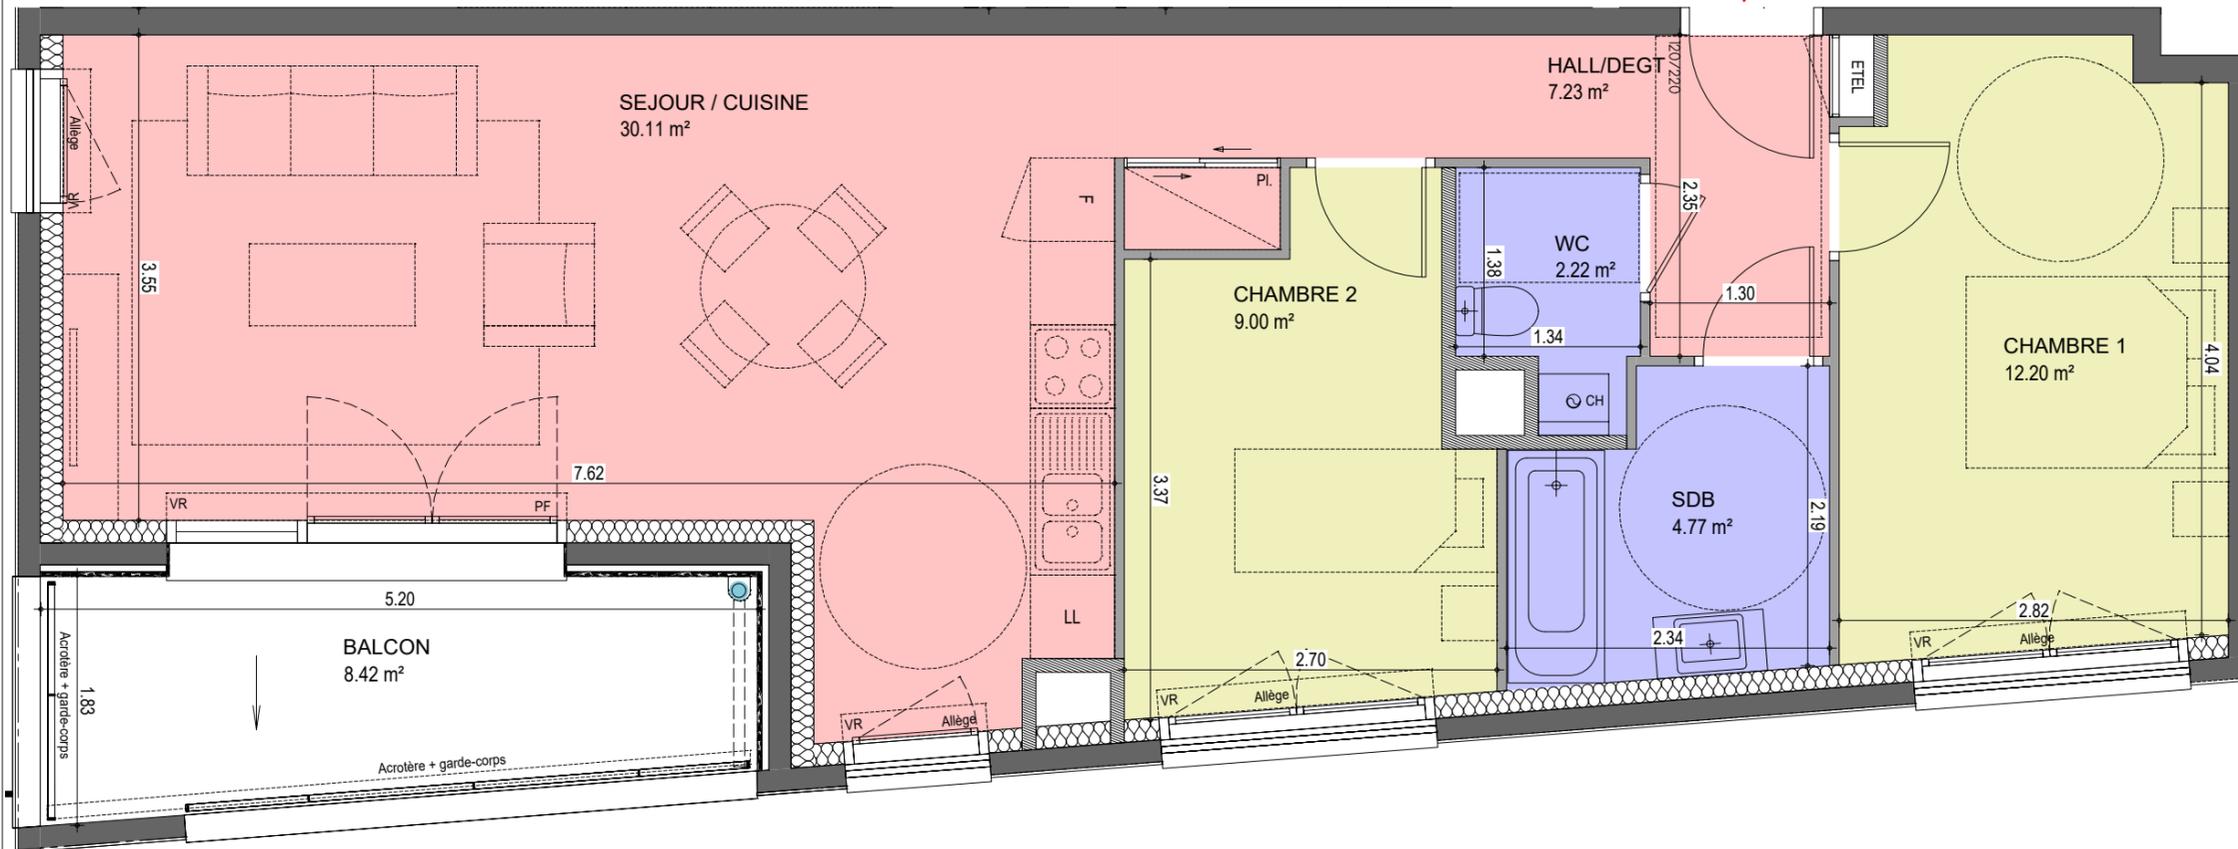


Logement n° B103 T3	R+1	surface habitable (m²)
HALL/DEGT		7.23 m²
SEJOUR / CUISINE		30.11 m²
SDB		4.77 m²
WC		2.22 m²
CHAMBRE 1		12.20 m²
CHAMBRE 2		9.00 m²
<b>TOTAL surface habitables</b>		<b>65.53 m²</b>
<b>ANNEXES</b>		
BALCON		8.42 m²

R+1



## PLAN DE VENTE

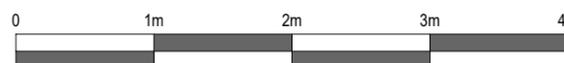

Les côtes et surfaces sont mentionnées à titre indicatif et sont susceptibles de variation dans les tolérances du contrat de réservation. Les gaines et les soffites sont mentionnées à titre indicatif et sont susceptibles d'avoir de légères variations ou créations en fonction d'impératifs techniques ou administratifs. L'emplacement des éléments de cuisine et salles de bains est mentionné à titre indicatif.

COMMERCIALISATION  
2 rue Marc Leroux 74000 Annecy  
04 50 88 22 65

07/12/2020  
Ind\_ 13.06.2023