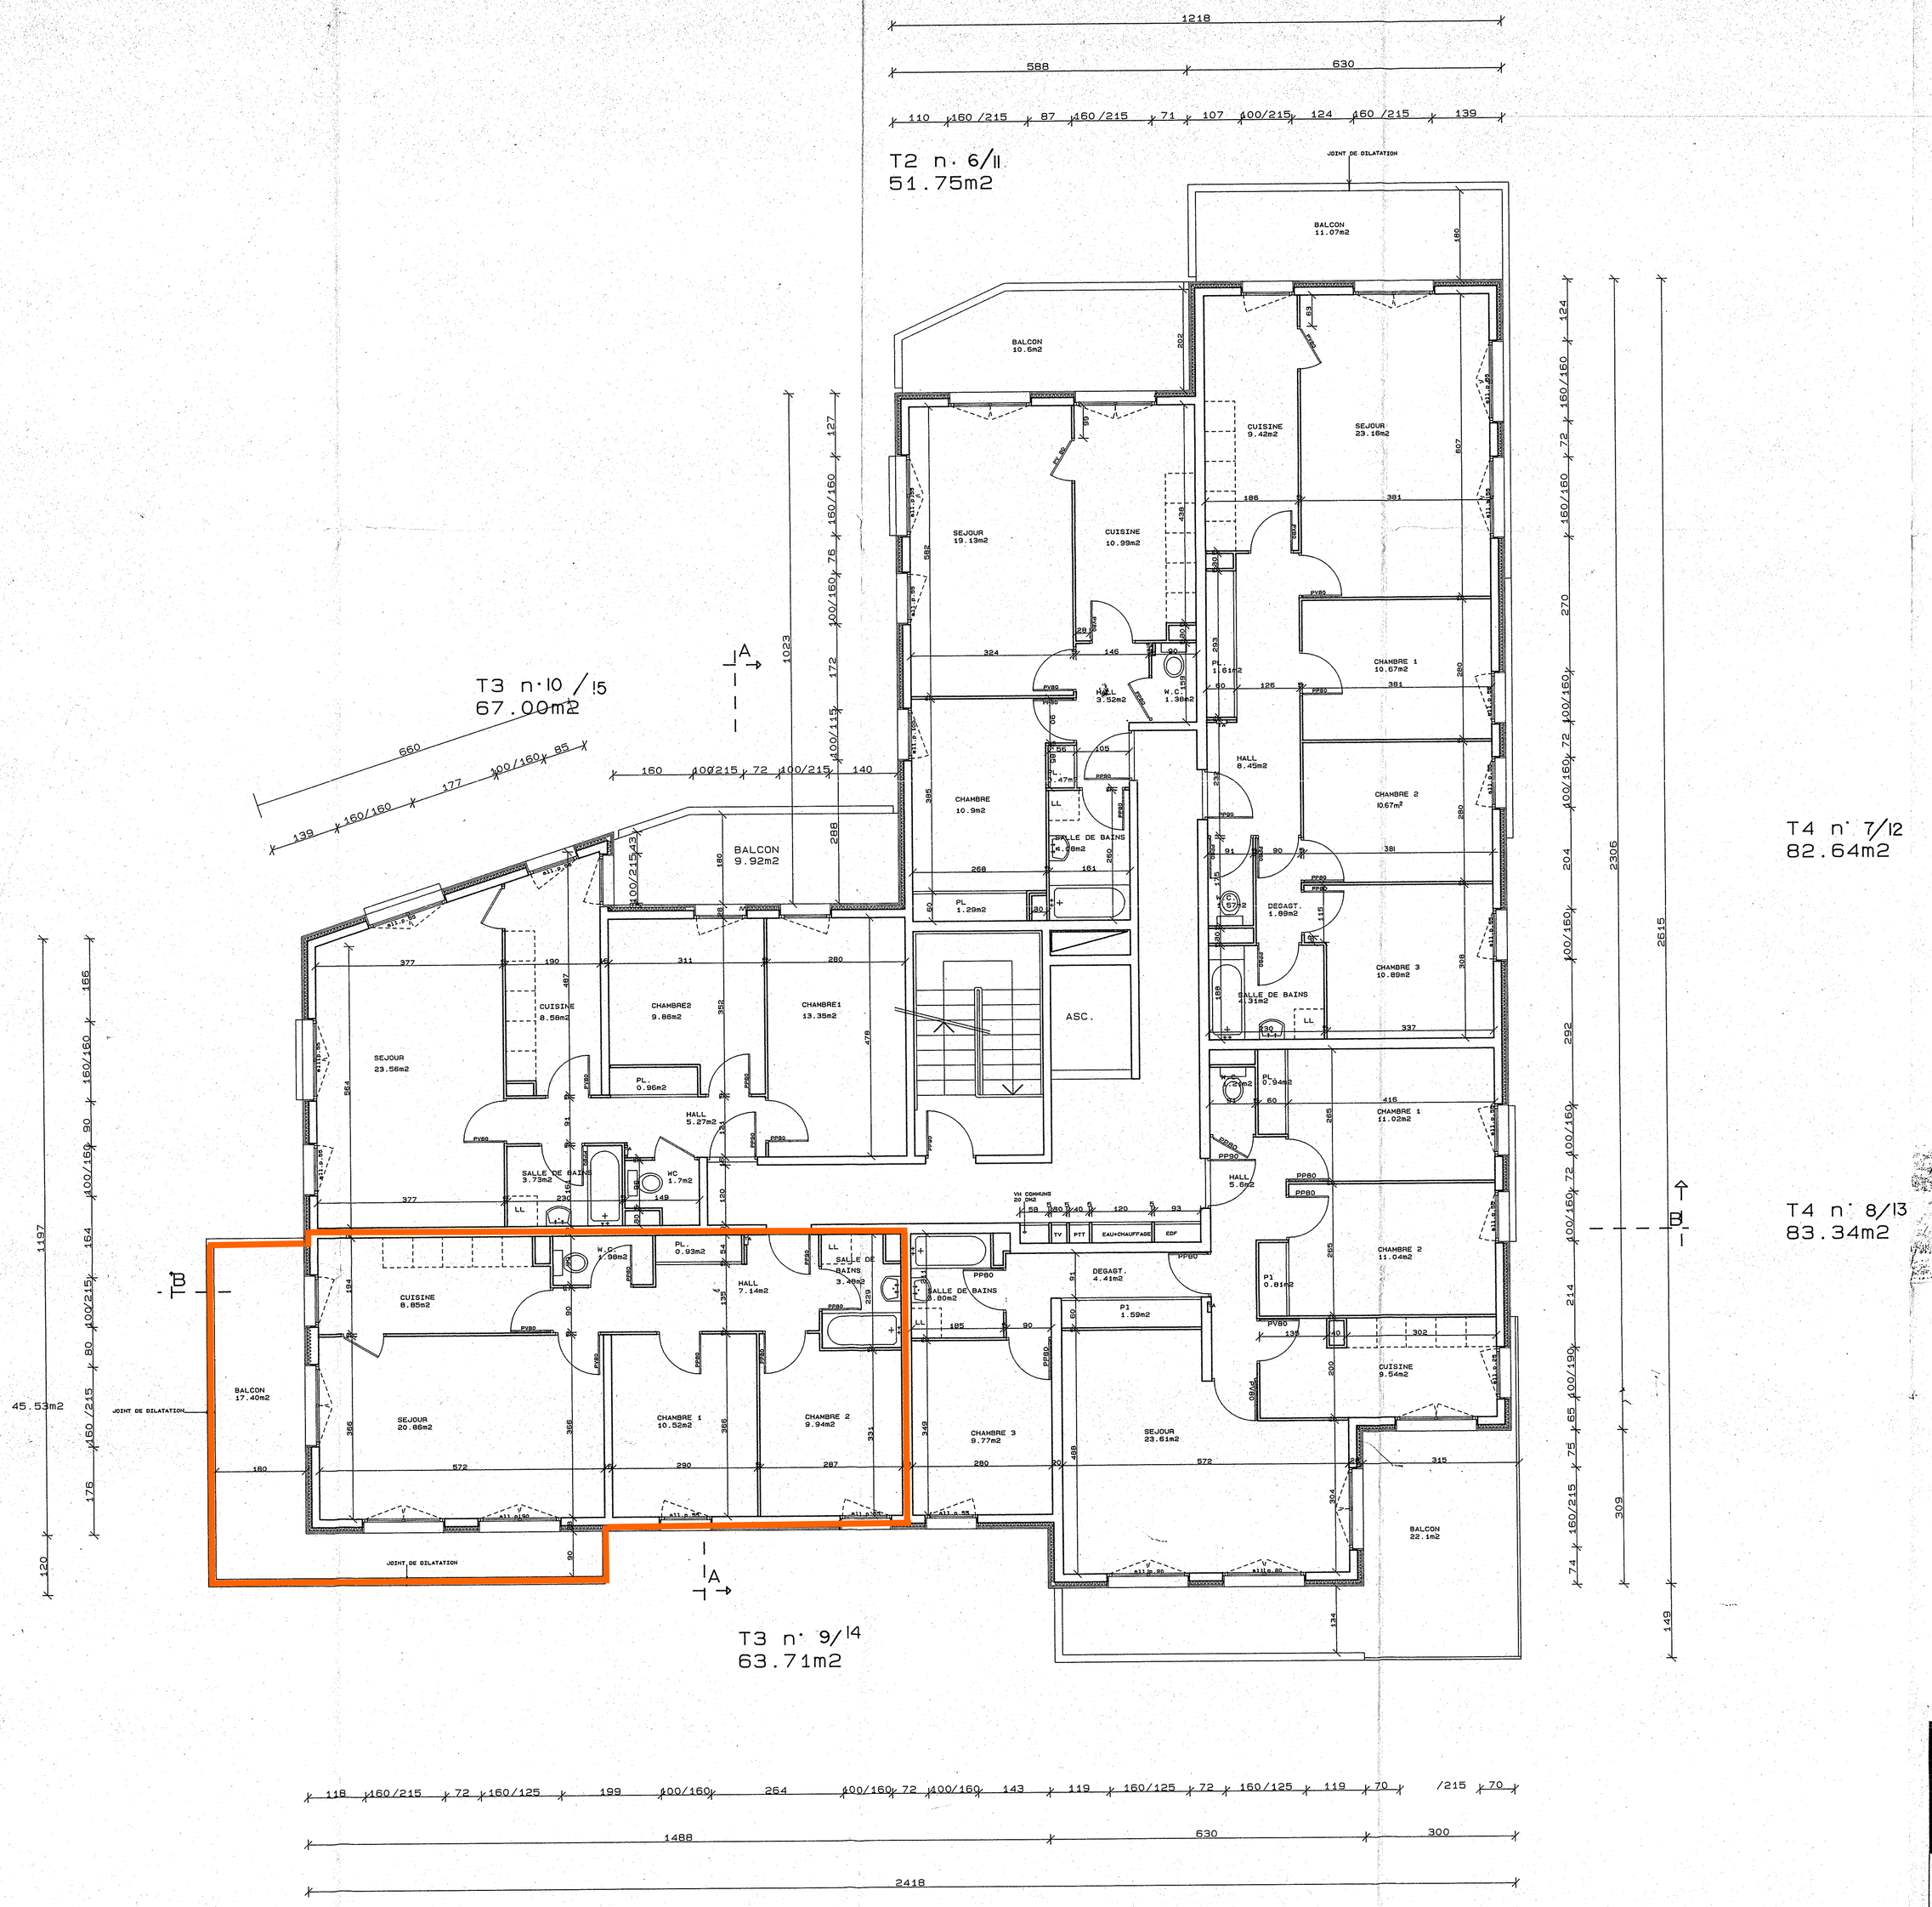

Jean THEMENOD sarl
REVETEMENTS DE SOLS
"Les Crys" - 74800 SAINT-JORIOZ
Tél. 50.03/01.39

COBATEX
RC Annecy 379 902 183 000 29 - Code APE 454 C

Entreprise BONGLET S.A.
330, rue des Frères Lumière
B.P. 35 - 39001 LONS-LE-SAUNIER
Tél. 84.24.67.32

Entr. ABBE Joseph S.A.
Capital : 310.000 F
104, av. de Weirete - B.P. 13
74190 LE FAYET - Tél. 50.93.63.62
Code NAF 502 B RC - Annecy
SIRET 005 420 037 00014 - Code APE 452 B
URSSAF 740 1 07 00009 1

Ets LOUET
Sous Malan, 74160 BONNE
Tél. 50.31.00.00
SIRET 305 667 010 00015
Code APE 50.70 - RC 78 B 1029

Société Nouvelle Ets GARIN
Menuiserie - Agencement - Ouverture bois
Avenue de Sillingy
B.P. 64 - 74101 CEDEX
Tél. 50.31.72.02 - FAX 50.26.33.85

C M E
ELECTRICITE GENERALE
15, rue Alfred Berthelot
74300 CLUSES
Tél. 50.98.12.97 - Fax 50.89.12.81

Sté C.C.B. DUFAYLITE
254, Rue Fr. de Pressensé
69100 VILLEURBANNE
Tél. : 78.85.36.92

JIGUET CARRELAGE CHAPE
S.A.R.L. au Capital de 100.000 F
74700 DOMMARTIN - SALLANCHES
Tél. 50.76.21.34 - Fax 50.78.07.93
R.C. 77 B 56 SIREN 309 844 165

Jean-Marie THABUIS
CHAUFFAGE SANITAIRE
74800 LA CHAPPE-SUR-FORON
Tél. 50.95.25.71
R.C. 85 A 1 570 A - APE 5532

O.T.S.
B.P. 5017
74990 ANNECY Cedex 9
Tél. 50.57.81.91

m. ouvrage

O.P.A.C. de la HAUTE-SAVOIE

2, rue Marc Le Roux
74055 ANNECY

Tél. 50/88/22/22

SARL S.P.G.
Société de Peinture Générale
7, rue Paul Doumer
38100 GRENOBLE
Tél. 76.01.04.66
Fax 76.03.10.07
SIRET 324 007 750 00011

projet

POSTE + LOGEMENTS + BUREAUX

74190 LE FAYET

m. oeuvre

ATELIER D'ARCHITECTURE
jp jourdan architecte d.p.l.g.
"EUROPE" 7, rue Blaise Pascal 74600 SEYNOD
Tél. 50 52 11 50 Fax. 50 69 07 58
14 rue Arago 38500 VOIRON tél 76 65 74 71

A.D.G.A.
2EME e TRANCHE
2454/Route du Fayet
74700 DOMMARTIN

dossier : CONSULTATION

modification : 27/10/94

échelle	date	n° plan
1/50 e	19/05/94	5