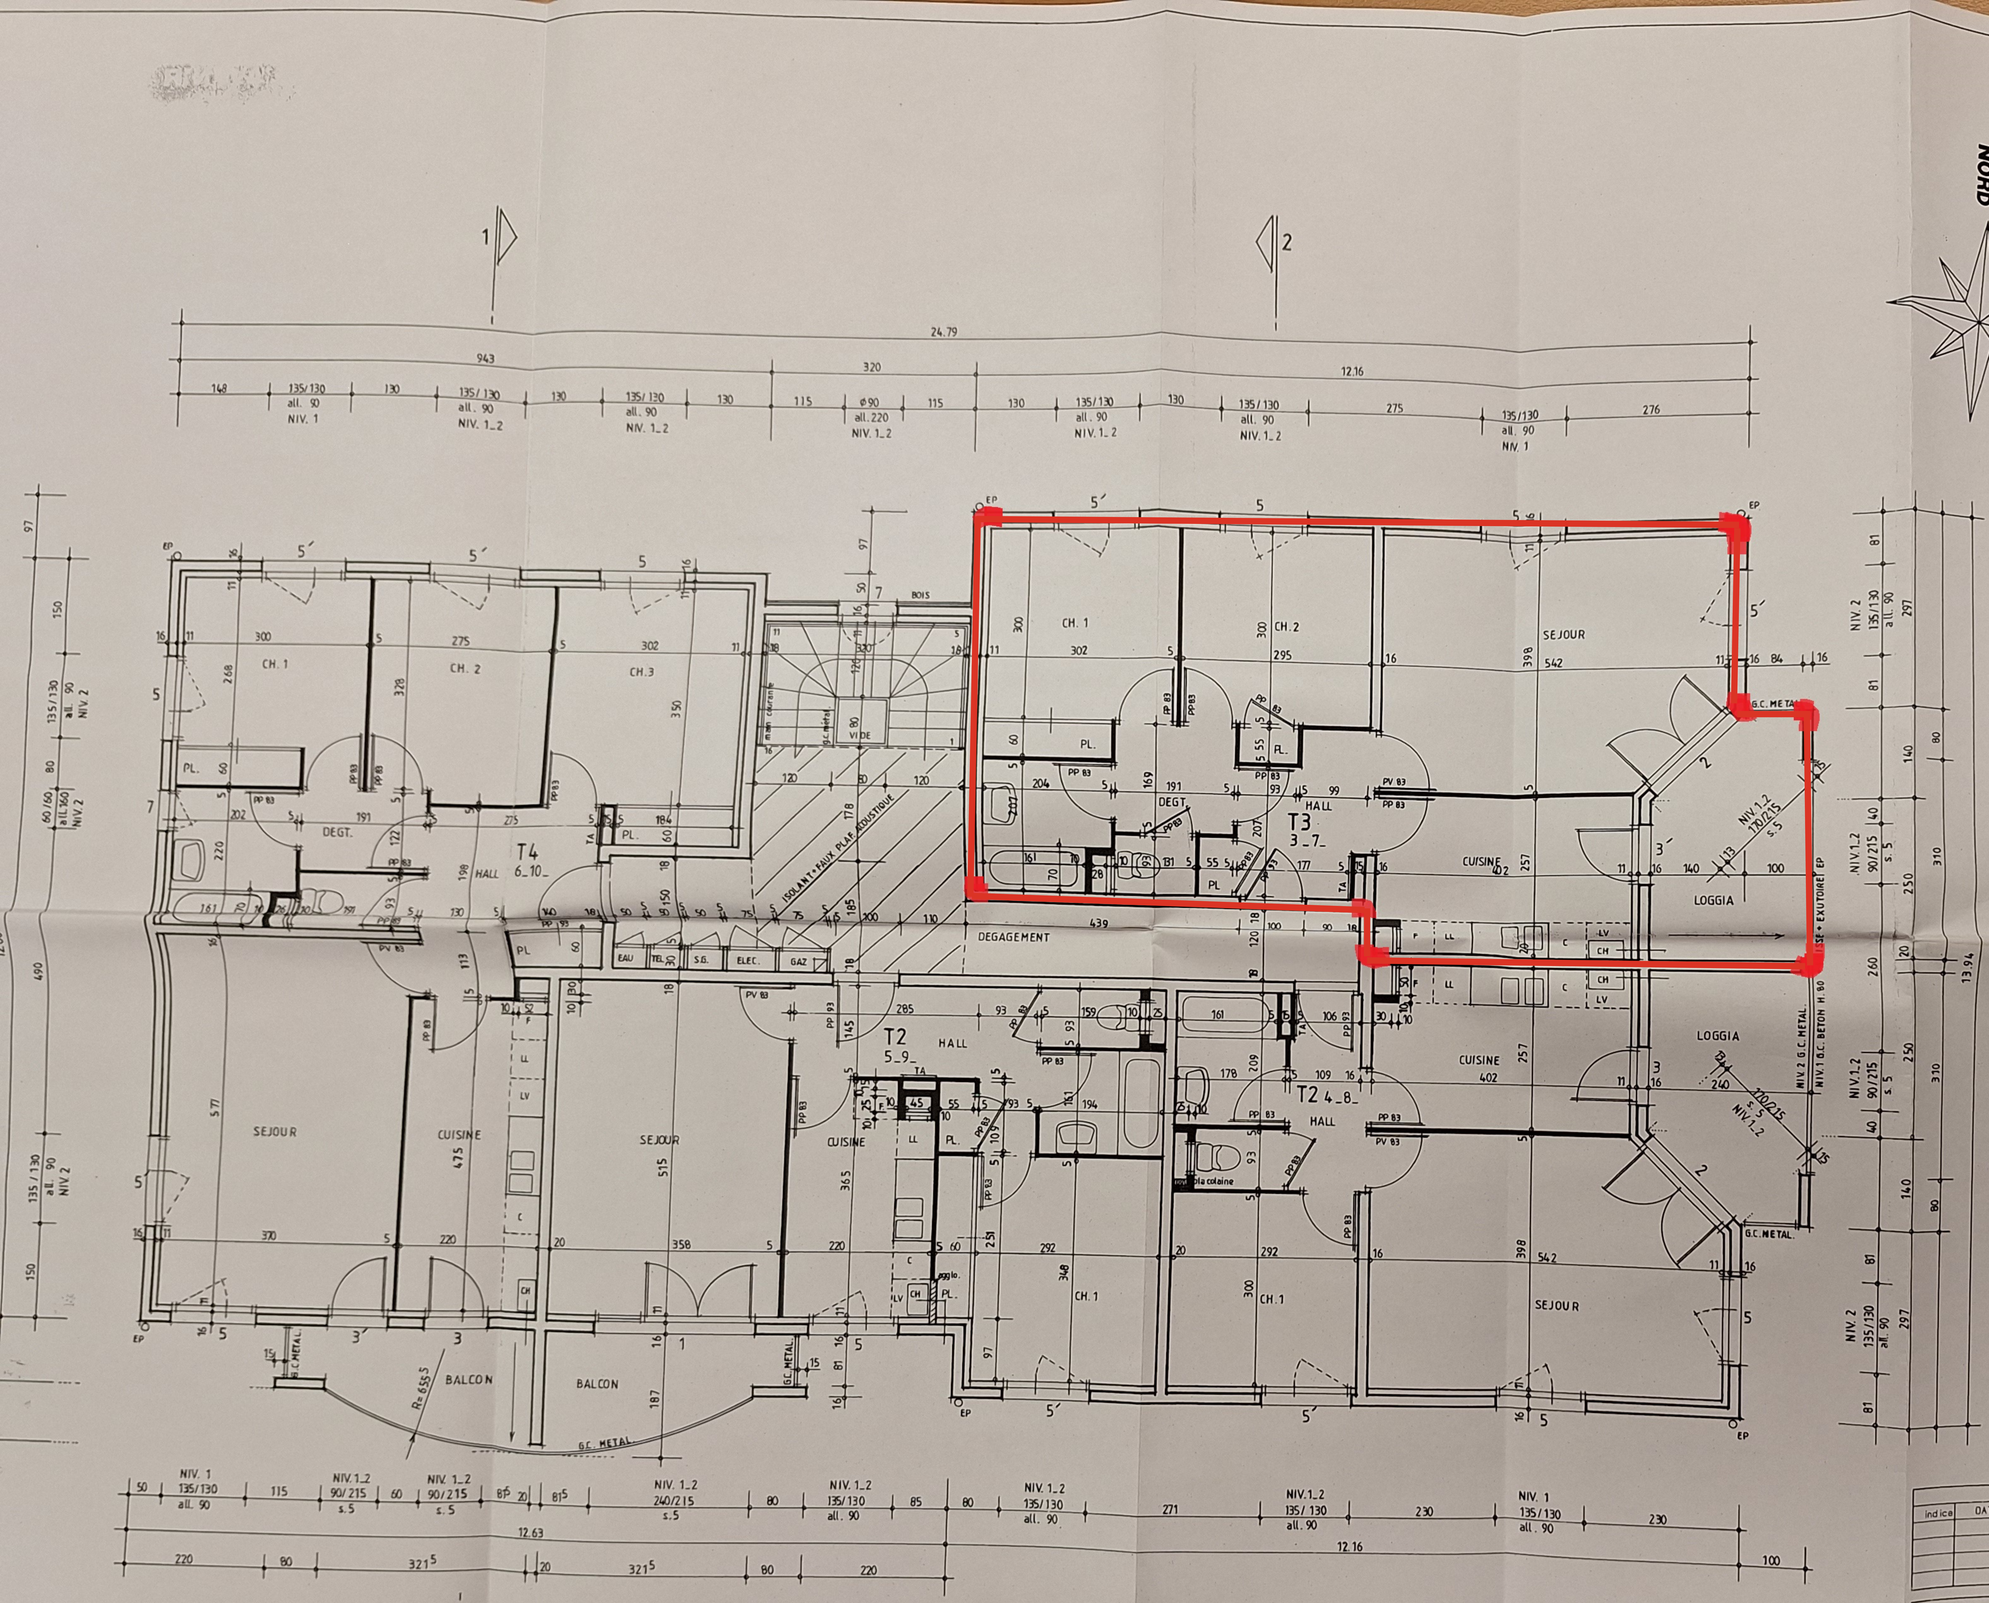

GAINES TECHNIQUES

- dans cuisine 2 PLACOPAN DE 50 mm
- dans WC et bains1 PLACOPAN DE 50 mm
- contre placo principale 1 carreau de platre de 50 mm + 1 CALIBEL 40+10 MM .
Trappe de visite 30 x 40
- Cuisine : trappe acoustique sur fiches
- Autres pièces : trappes avec laine de roche et fixations avec vis cuvettes

L'AVENIR CLUSIEN
ENTREPRISE GÉNÉRALE BATIMENT T.P.
R.C. Bonneville 74 - 312 643 816 B 143, av. Les Valignons
Le Président Directeur Général
Franck ARNAUD
74460 MARNAZ - Tél. 50.98.74.63

SARL MAÇONNERIE DU FAUCIGNY

S.E.F. BOITEUX
COUVERTURE
74450 VIUZ-EN-SALLAZ
Tél. 50.58.81.56

Sté C.C.B. DUFAYLITE
254, Rue Fr. de Crassier
69100 VILLEURBANNE
Tél. 78.85.85.00
SIRET 319 781 00030
MARTINASSO RHONE-ALPES
AGENCE ALPES DEUX SAVOIES
Zi du Mont-Blanc - 14, av. des Buchillons
VILLE-LA-GRAND - B.P. 514
74106 ANNEMASSE CEDEX
Tél. 50.37.50.40 - Fax 04.50.92.40.97

S.A. Entreprise ROUX André
Les Frênes - 74370 MARGLAND
Téléphone 50.77.75.20

E.I.B.
ELECTRICITE INDUSTRIELLE ET BÂTIMENT
S.A.R.L. au capital de 50.000 Frs
74300 ALLINGES
Tél. 04 50 [illegible] 45 - Fax 04 50 26 39 85
RC 86 [illegible] SIREN 796 680 411 00017 - APE 453 A

S.A. GAUBICHER & FILS
Chauffage
B.P. 138 - 74120 MEGEVE
Tél. 50 21 [illegible] - Fax 50 93 05 07

Société ALUFER
Construction Métallique
Menuiserie Aluminium
Z.I. du Chablais - CORNIER
74800 LA BOCHE SUR FORON
Tél. 50.25.56.01 - Fax 50.25.54.04

MONICOM
SIEGE SOCIAL ANNECY (FCE) ANNECY 344 463 478 S.A.R.L.
METALLERIE - SERRURERIE - ALUMINIUM - ACIER INOX
CARREAU LUXE VALENTINI
CARRELAGE - FAIENCES
LAGEOLE
74490 ST-JEOIRE-EN-FAUCIGNY
Tél. 50.35.87.69 - Fax 50.35.85.90
RC 379 932 858 - 90 B 423

SYNTISOT
69, Rue Pierre et Marie Curie
73490 LA RAVOIRE
Tél. 04 79 72 75 50 - Fax : 04 79 72 75 97

menuiseries et fermetures
SARL arban
arbent
01107 oyonnax cedex
CROSFILLEX

O.P.A.C. - Office Public d'Aménagement et de Construction de la Haute-Savoie
CERTIFIÉE CONFORME
Le Directeur Général
LOUIS BURET

E.F.I. S.A.R.L.
Gérant : Jean-Claude DALCEMONT
Siège : route de la Vallée
74370 Saint-Martin-Bellevue
Tél. 04 50 60 58 29 - Fax. 04 50 60 55 11
SIRET 315 765 875 00026

COLAS Rhône-Alpes
Philippe ROULLET
Z.I. Les Fourmis - B.P. 28
74131 DONNEMARIE Cédex - Tél. : 50.97.00.09

RHONE-ALPES PEINTURE
B.P. 25
38352 LA TOUR DU PIN Cedex
Tél. 04 74 97 40 68 - Fax 04 74 97 80 55
SIRET 331 [illegible] 00014 - APE 454 J

Société Aménagements Espaces Verts s.a.r.l.
CHAUMONTET - 74330 SILLINGY
Tél 04 50 22 34 50 - RC 326 381 530 00020

Ent. DOITRAND
19 Bis Rue St. Antoine
69003 LYON Tél : 04 78 53 68 43
Fax : 04 72 35 12 07

MODIFICATIONS

indice	DATE	objet de la modification

Maître d' ouvrage :
OPAC 74 - Service Projet

Marchés de Travaux

commune de THYEZ

Construction de 28 logements, 19 garages et locaux d' activité

PLAN REZ + 1/REZ + 2 — **Bat. A**

Date 25 AOUT 97 — Echelle 1/50 — Phase PROJET PEO — **04**

BET STRUCTURES	BET FLUIDES	ECONOMISTE	CONTROLE	COORDONATEUR SPS
BURNET	CICAB	Michel MARANGONE	ALPES CONTROLE	ALPES CONTROLE
58 rue de la poste	8.Rue du Bourg Neuf	12. Rue du Baccard	19. Rue du Pré de Challes	19. Rue du Pré de Challes
74190 LE FAYET	74140 DOUVAINE	74700 SALLANCHES	74490 Annecy Le Vieux	74490 Annecy Le Vieux
TEL 04 50 78 25 12	TEL 04 50 94 23 25	TEL 04 50 58 14 43	TEL 04 50 64 06 75	TEL 04 50 64 06 75