


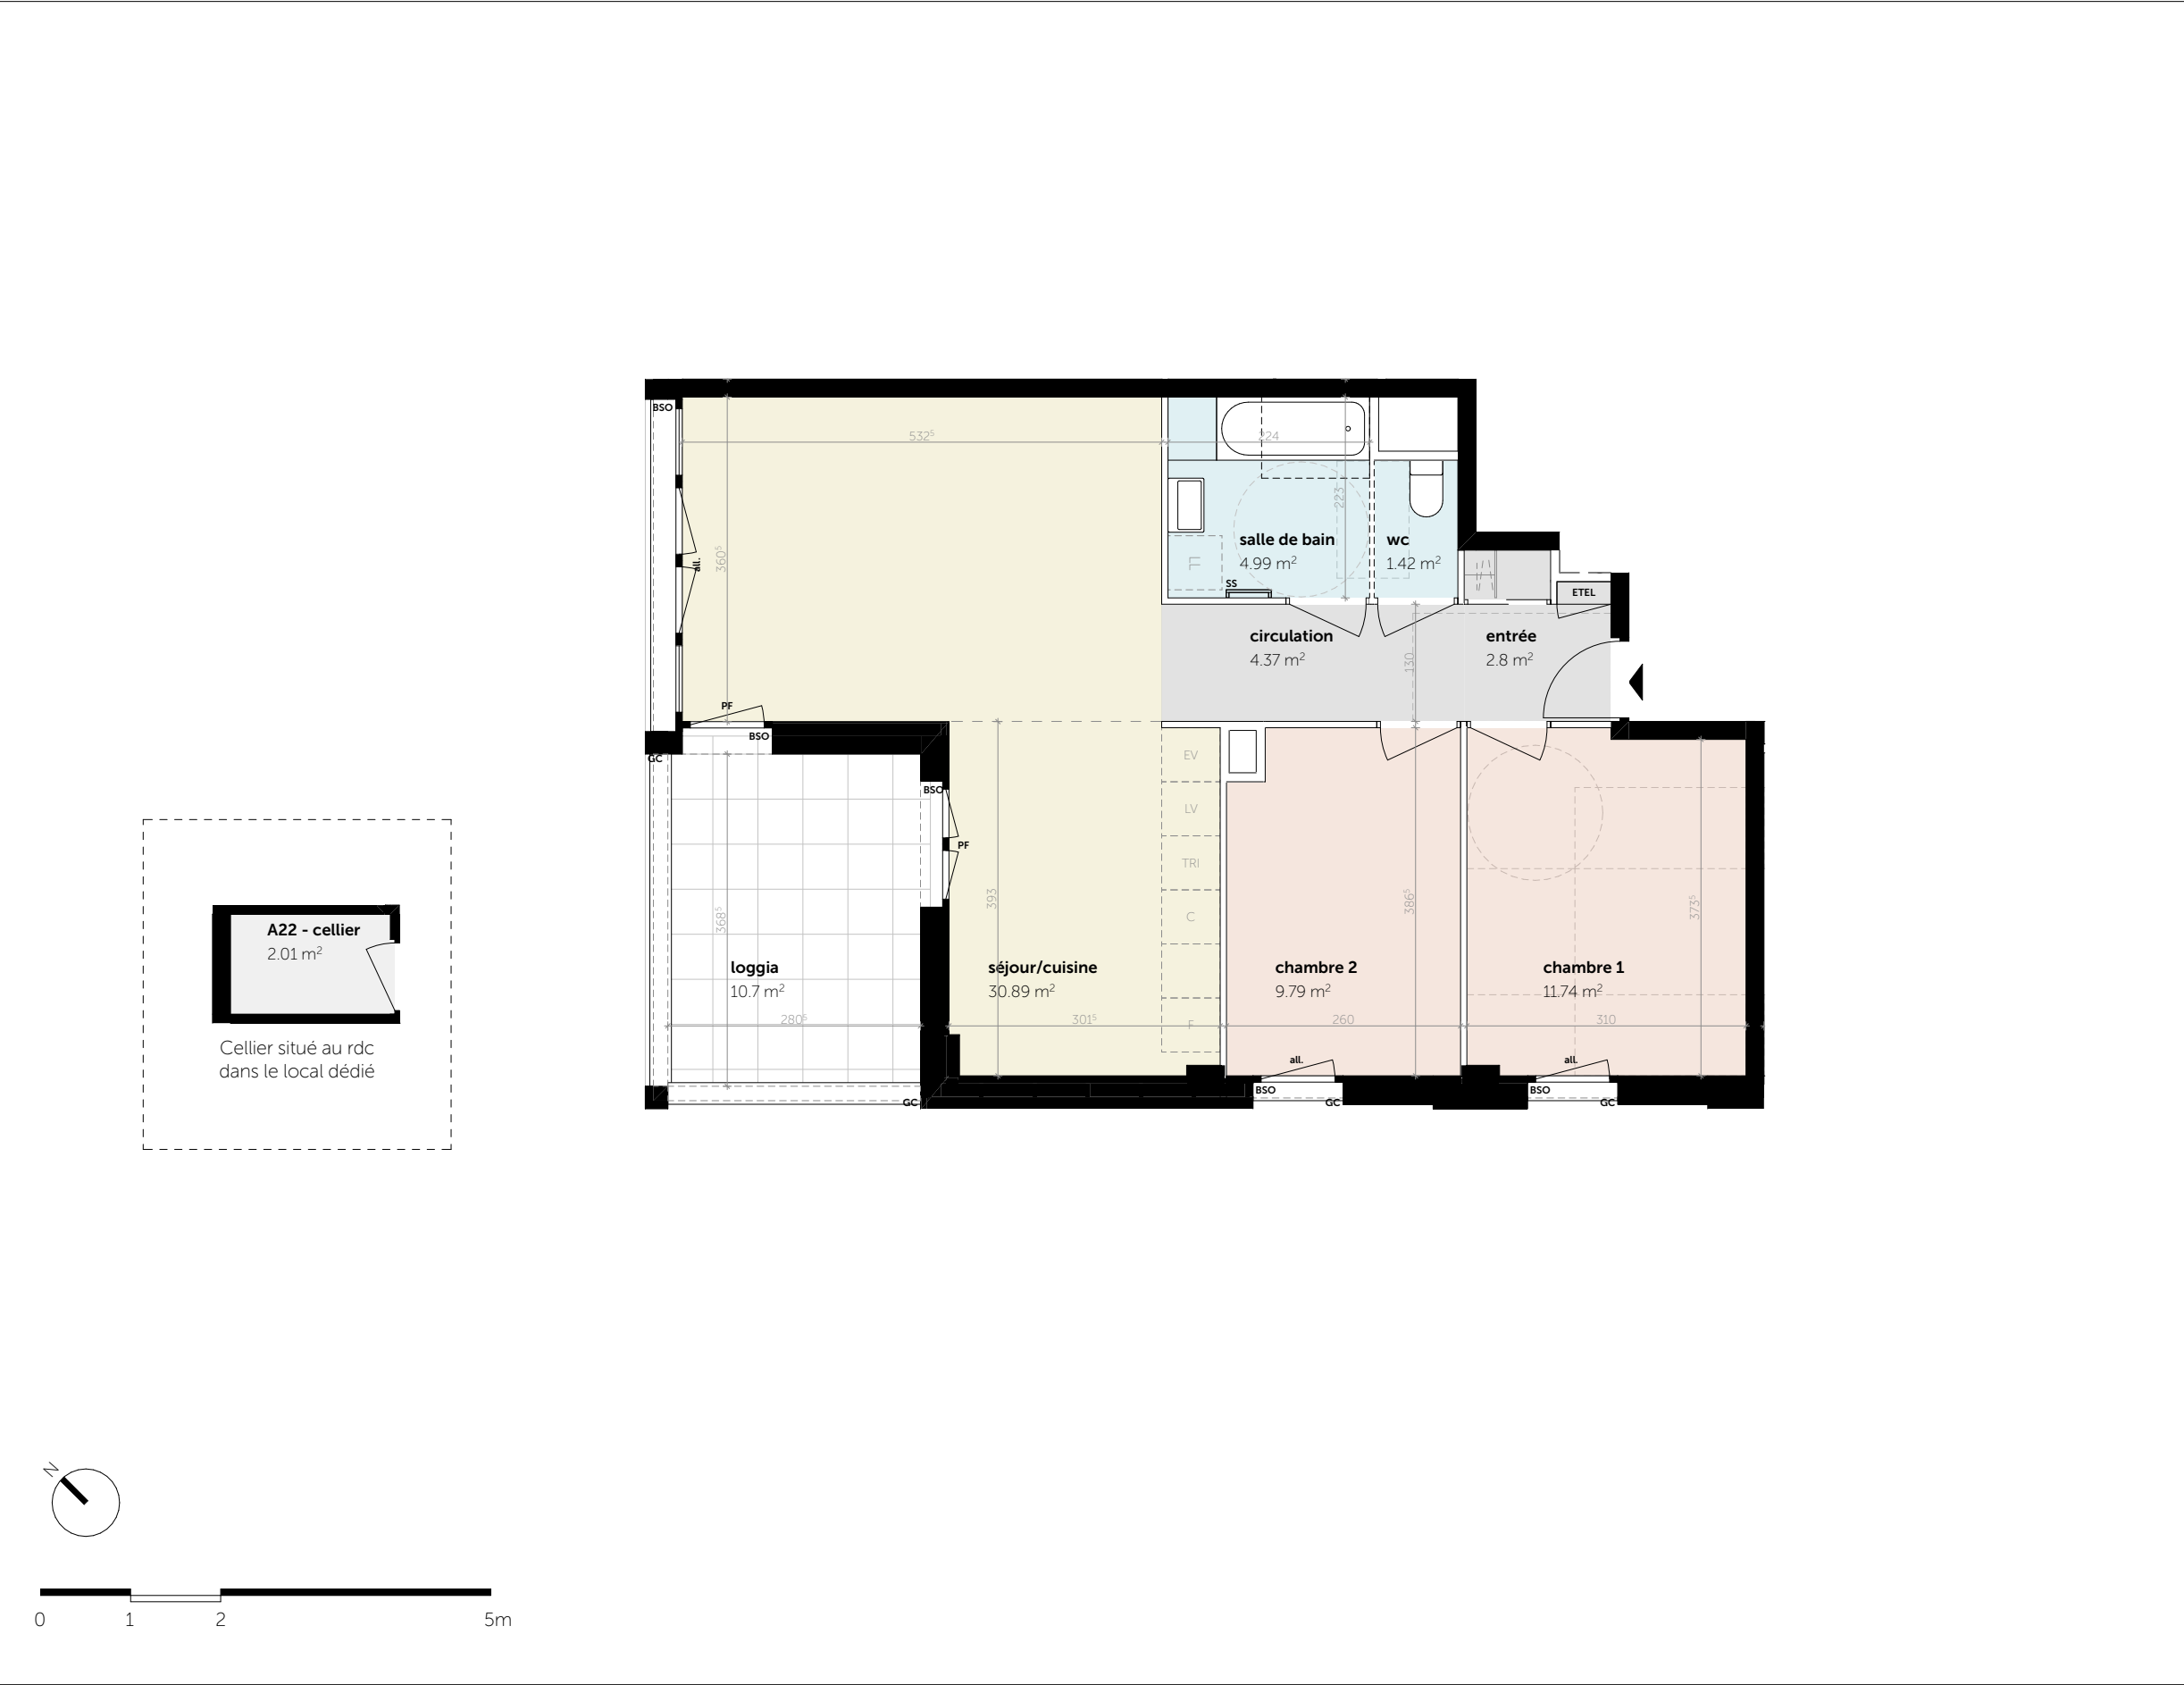

Légende

C

FR

LL

LV

ETEL

emplacement cuisson

emplacement réfrigérateur

emplacement lave-linge

emplacement lave-vaisselle

compteur électrique

EV

TRI

BSO

all.

PF

emplacement évier

emplacement tri

brise-soleils orientables

allège

porte-fenêtre

GC

SS

garde-corps

sèche-serviette

espaces de manoeuvre PMR

soffite / faux-plafond

HSP mini

250 cm

IDEIS

HAUTE-SAOVIE

HABITAT

Nota : Des modifications sont susceptibles d'être apportées à ce plan en fonction des contraintes techniques de la réalisation, tant en ce qui concerne les dimensions libres que l'équipement. Les surfaces sont approximatives. Les retombées de poutres, faux-plafonds, soffites, canalisations, ne sont pas tous figurés. Les éléments de mobiliers de cuisine et les implantations des équipements électriques sont présentés à titre indicatif, seuls seront fournis les équipements figurant sur le descriptif annexé. Les nourrices eau chaude, eau froide et chauffage, ainsi que le compteur, sont susceptibles de se trouver sous les emplacements évier et/ou dans les placards.

IDEIS

HAUTE-SAOVIE

HABITAT

2 rue Marc Leroux

74000 Annecy

04 50 88 22 65

ETINCELLE

Lot C6-2 - ZAC Etoile

74100 Ambilly

PLAN DE COMMERCIALISATION

26.09.25

Type	Numéro	Etage
T3	A22	R+2

COURS CSELE (44,3M)

VENELLE DU FORON

séjour/cuisine	30.89
circulation	4.37
entrée	2.80
salle de bain	4.99
wc	1.42
chambre 1	11.74
chambre 2	9.79
	66.00 m²

A22 - cellier	2.01
loggia	10.70
	12.71 m²

NOTA :

la surface des placards est incluse dans celle des pièces attenantes

fab

architectes

CLAIRE

TOURNIER

architecte