





les jardins d'Ari



CONSTRUCTION DE 15 LOGEMENTS avec stationnements de type collectifs
36 rue Aristide Briand 74100 AMBILLY

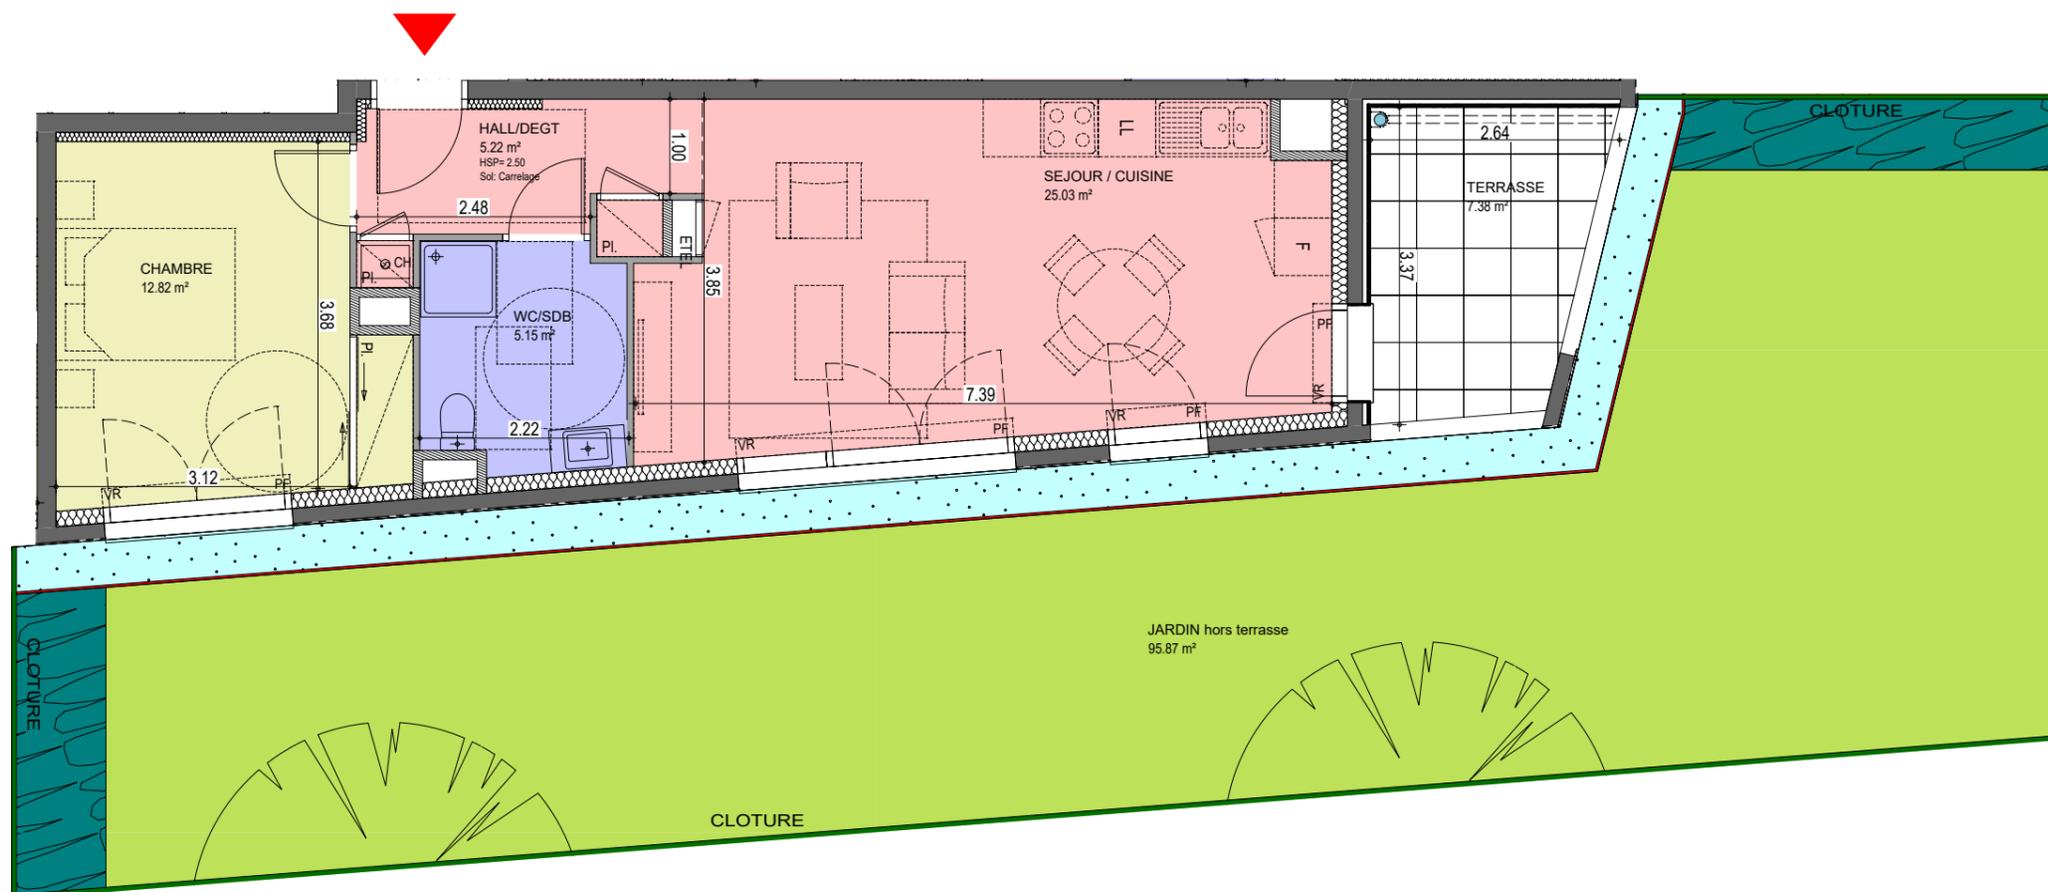

| Logement n° B002 T2 | RDC | surface habitable (m²) |
|---------------------------------|-----|------------------------|
| HALL/DEGT | | 5.22 m² |
| SEJOUR / CUISINE | | 25.03 m² |
| WC/SDB | | 5.15 m² |
| CHAMBRE | | 12.82 m² |
| TOTAL surface habitables | | 48.22 m² |
| ANNEXES | | |
| TERRASSE | | 7.38 m² |
| JARDIN hors terrasse | | 95.87 m² |

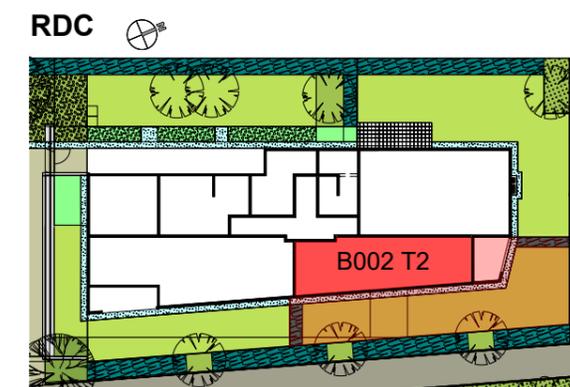

PLAN DE VENTE



Les côtes et surfaces sont mentionnées à titre indicatif et sont susceptibles de variation dans les tolérances du contrat de réservation. Les gaines et les soffites sont mentionnées à titre indicatif et sont susceptible d'avoir de légères variation ou création en fonction d'impératifs techniques ou administratifs. L'emplacement des éléments de cuisine et salles de bains est mentionné à titre indicatif.



COMMERCIALISATION
2 rue Marc Leroux 74000 Annecy
04 50 88 22 65

07/12/2020
Ind B 30.07.2024