




# les jardins d'Ari




CONSTRUCTION DE 15 LOGEMENTS avec stationnements de type collectifs  
38 rue Aristide Briand 74100 AMBILLY

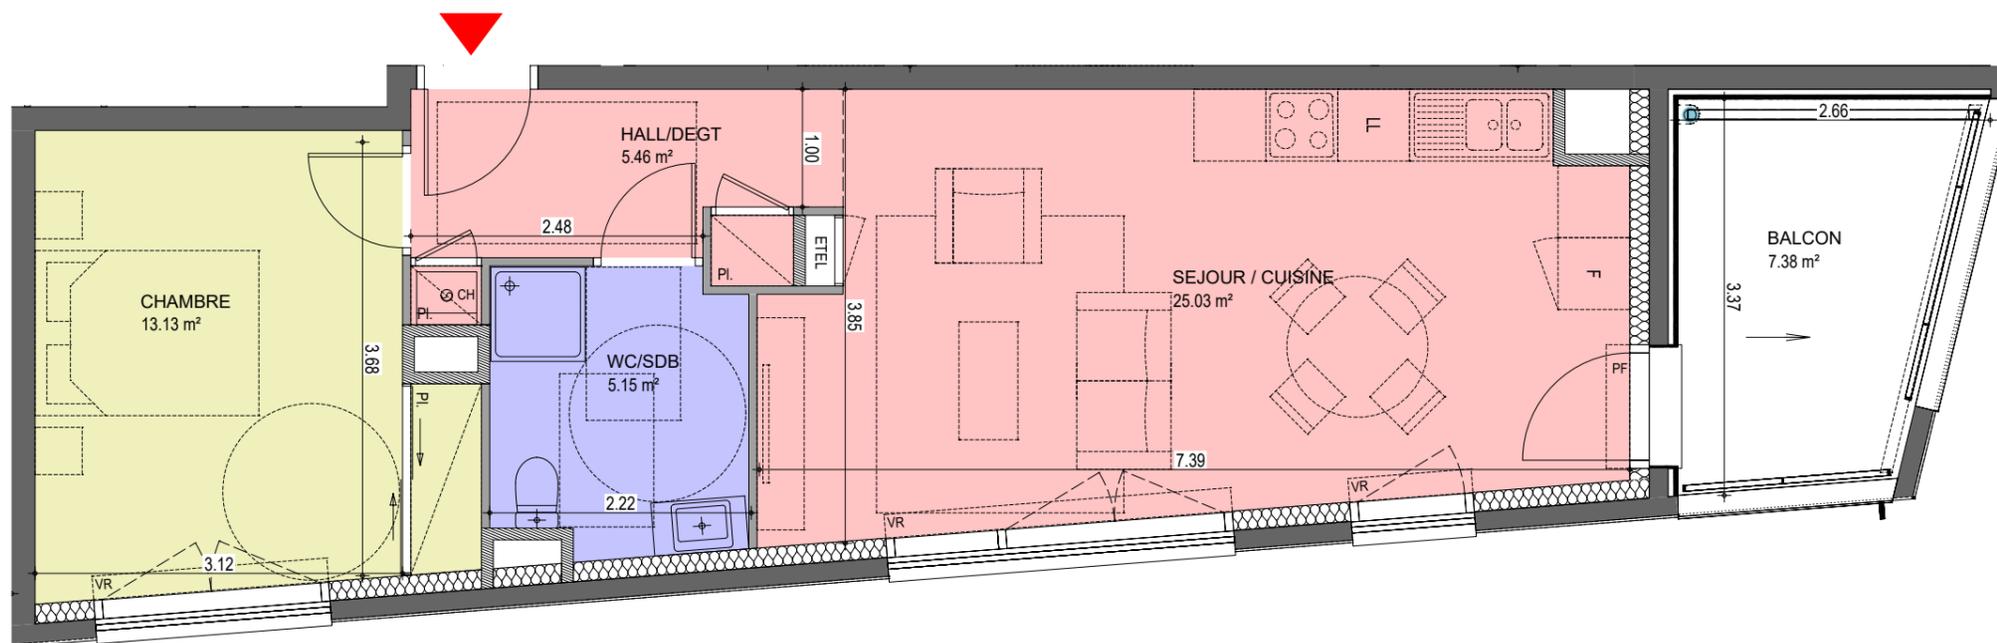


Logement n° B102 T2	R+1	surface habitable (m²)
HALL/DEGT		5.46 m²
SEJOUR / CUISINE		25.03 m²
WC/SDB		5.15 m²
CHAMBRE		13.13 m²
<b>TOTAL surface habitables</b>		<b>48.77 m²</b>
<b>ANNEXES</b>		
BALCON		7.38 m²



R+1

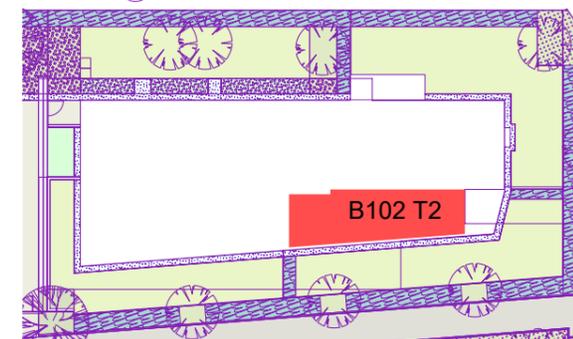

## PLAN DE VENTE

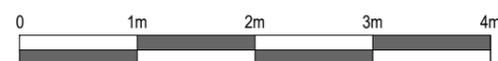

Les côtes et surfaces sont mentionnées à titre indicatif et sont susceptibles de variation dans les tolérances du contrat de réservation. Les gaines et les soffites sont mentionnées à titre indicatif et sont susceptible d'avoir de légères variation ou création en fonction d'impératifs techniques ou administratifs. L'emplacement des éléments de cuisine et salles de bains est mentionné à titre indicatif.

COMMERCIALISATION  
2 rue Marc Leroux 74000 Annecy  
04 50 88 22 65

07/12/2020  
Ind\_ 03.04.2023