



RESIDENCE BARISTA





CONSTRUCTION DE 22 LOGEMENTS avec stationnements
ZAC PRÉ BILLY ÎLOT D - ANNECY Pringy

Logement n° A1101	T3	R+1	surface habitable (m²)
-------------------	----	-----	------------------------

Entrée	7,97 m²
Séjour / Cuisine	25,39 m²
Chambre 1+ pl	13,42 m²
Chambre 2+ pl	9,80 m²
Sdb	4,67 m²
WC	1,78 m²
Total Surface Habitable	63,01 m²

Cellier	2,56 m²
Balcon	10,08 m²
Total Extérieur	12,64 m²

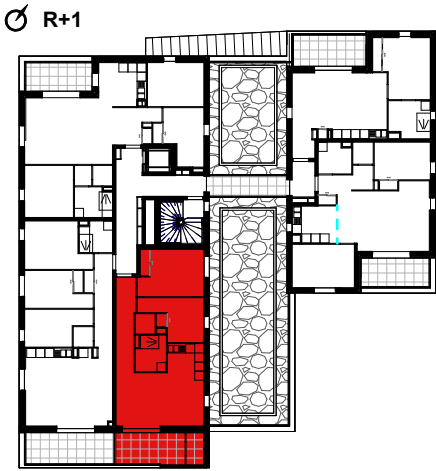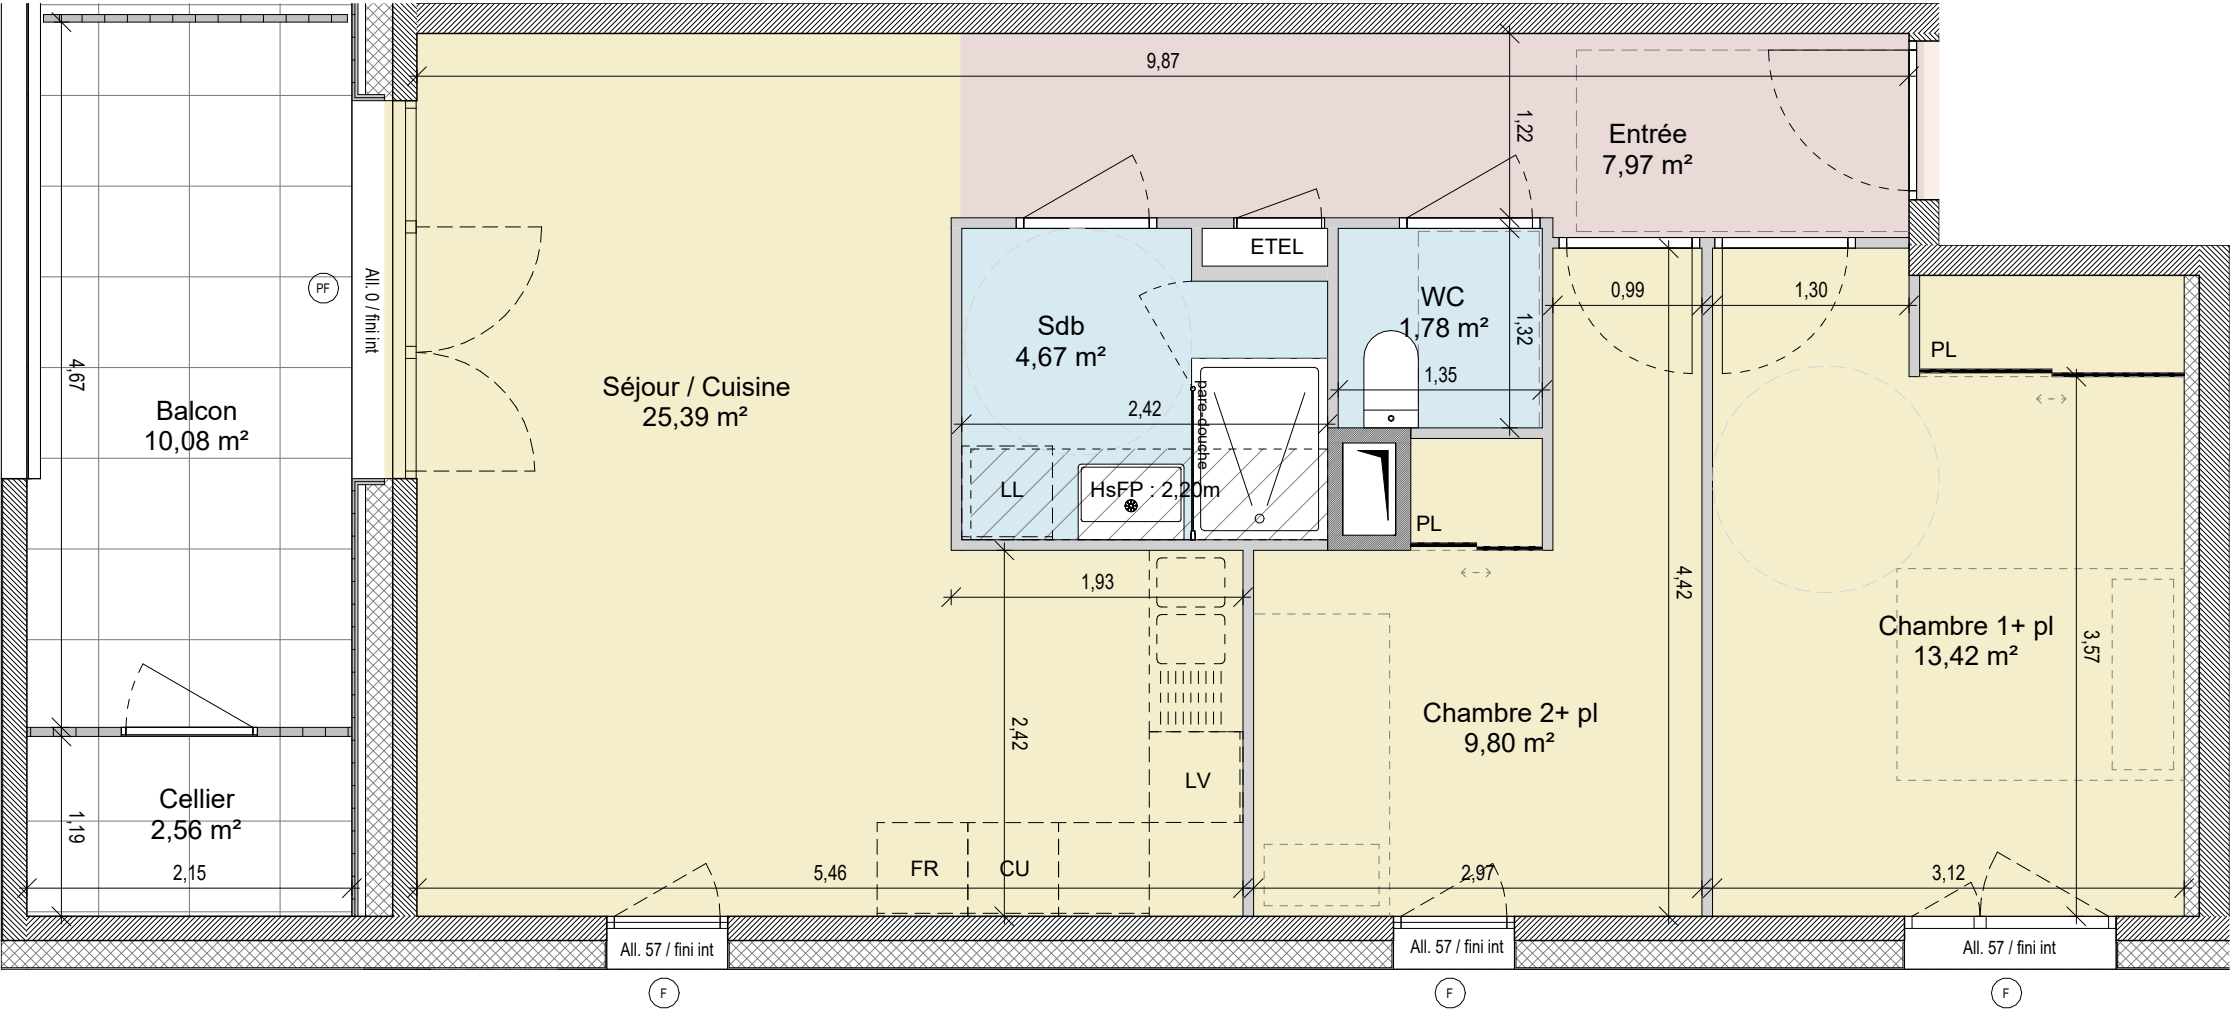

LEGENDE :

PF : porte-fenêtre F : fenêtre
FT : fenêtre de toit All. : allège
LL : lave-linge LV : lave-vaisselle
FR : frigo PL. : placard
ETEL : tableau électrique
HsFP : hauteur sous faux-plafond

PLAN DE VENTE



redraw
[brière]

Les côtes et surfaces sont mentionnées à titre indicatif et sont susceptibles de variation dans les tolérances du contrat de réservation. Les gaines et les soffites sont mentionnées à titre indicatif et sont susceptibles d'avoir de légères variations ou créations en fonction d'impératifs techniques ou administratifs. L'emplacement des éléments de cuisine et salles de bains est mentionné à titre indicatif.

IDEIS
HAUTE-SAOIE
HABITAT

COMMERCIALISATION
2 rue Marc Leroux 74000 Annecy
04 50 88 22 65

10/03/2025