



RESIDENCE BARISTA





CONSTRUCTION DE 22 LOGEMENTS avec stationnements
ZAC PRÉ BILLY ÎLOT D - ANNECY Pringy

Logement n° A1102 T4 R+1 surface habitable (m²)

Entrée	8,52 m²
Séjour / Cuisine	29,10 m²
Chambre 1	12,45 m²
Chambre 2+ pl	10,30 m²
Chambre 3	9,40 m²
Sdb	4,42 m²
Wc	1,78 m²
Total Surface Habitable	75,96 m²

Balcon	12,77 m²
Total Extérieur	12,77 m²

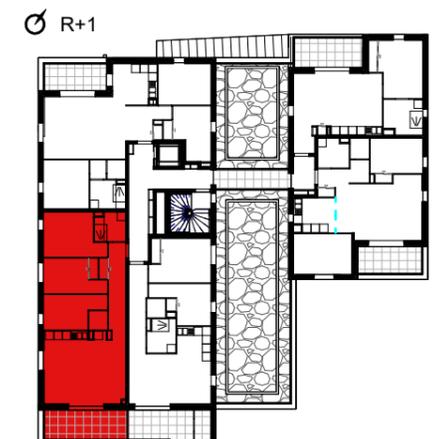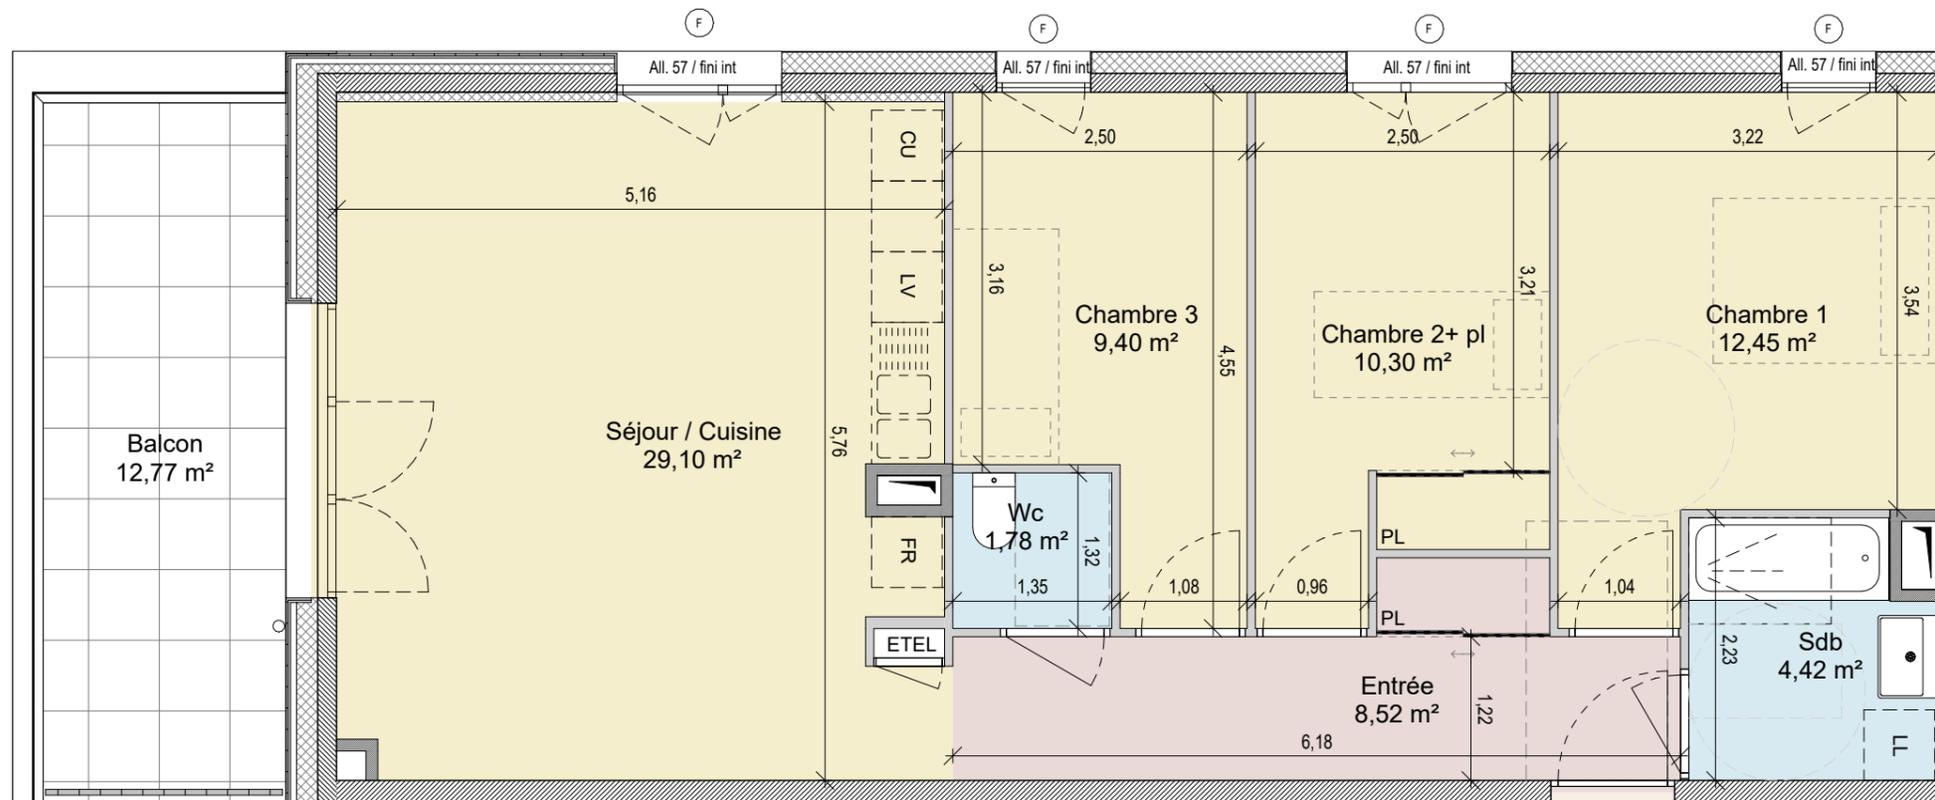

LEGENDE :

- PF : porte-fenêtre F : fenêtre
- FT : fenêtre de toit All. : allège
- LL : lave-linge LV : lave-vaisselle
- FR : frigo PL : placard
- EDEL : tableau électrique
- HsFP : hauteur sous faux-plafond

PLAN DE VENTE



redraw
[brière]

Les côtes et surfaces sont mentionnées à titre indicatif et sont susceptibles de variation dans les tolérances du contrat de réservation. Les gaines et les soffites sont mentionnées à titre indicatif et sont susceptibles d'avoir de légères variations ou créations en fonction d'impératifs techniques ou administratifs. L'emplacement des éléments de cuisine et salles de bains est mentionné à titre indicatif.



COMMERCIALISATION
2 rue Marc Leroux 74000 Annecy
04 50 88 22 65

10/03/2025