



RESIDENCE BARISTA





CONSTRUCTION DE 22 LOGEMENTS avec stationnements
ZAC PRÉ BILLY ÎLOT D - ANNECY Pringy

Logement n° A1103	T4	R+1	surface habitable (m²)
-------------------	----	-----	------------------------

Entrée	6,71 m²
Séjour	25,20 m²
Cuisine	8,91 m²
Chambre 1	11,21 m²
Chambre 2+ pl	10,13 m²
Chambre 3	10,95 m²
Sdb	4,93 m²
Wc	1,78 m²
Dgt	1,54 m²
Total Surface Habitable	81,36 m²

Balcon	8,81 m²
Total Extérieur	8,81 m²

Ø R+1

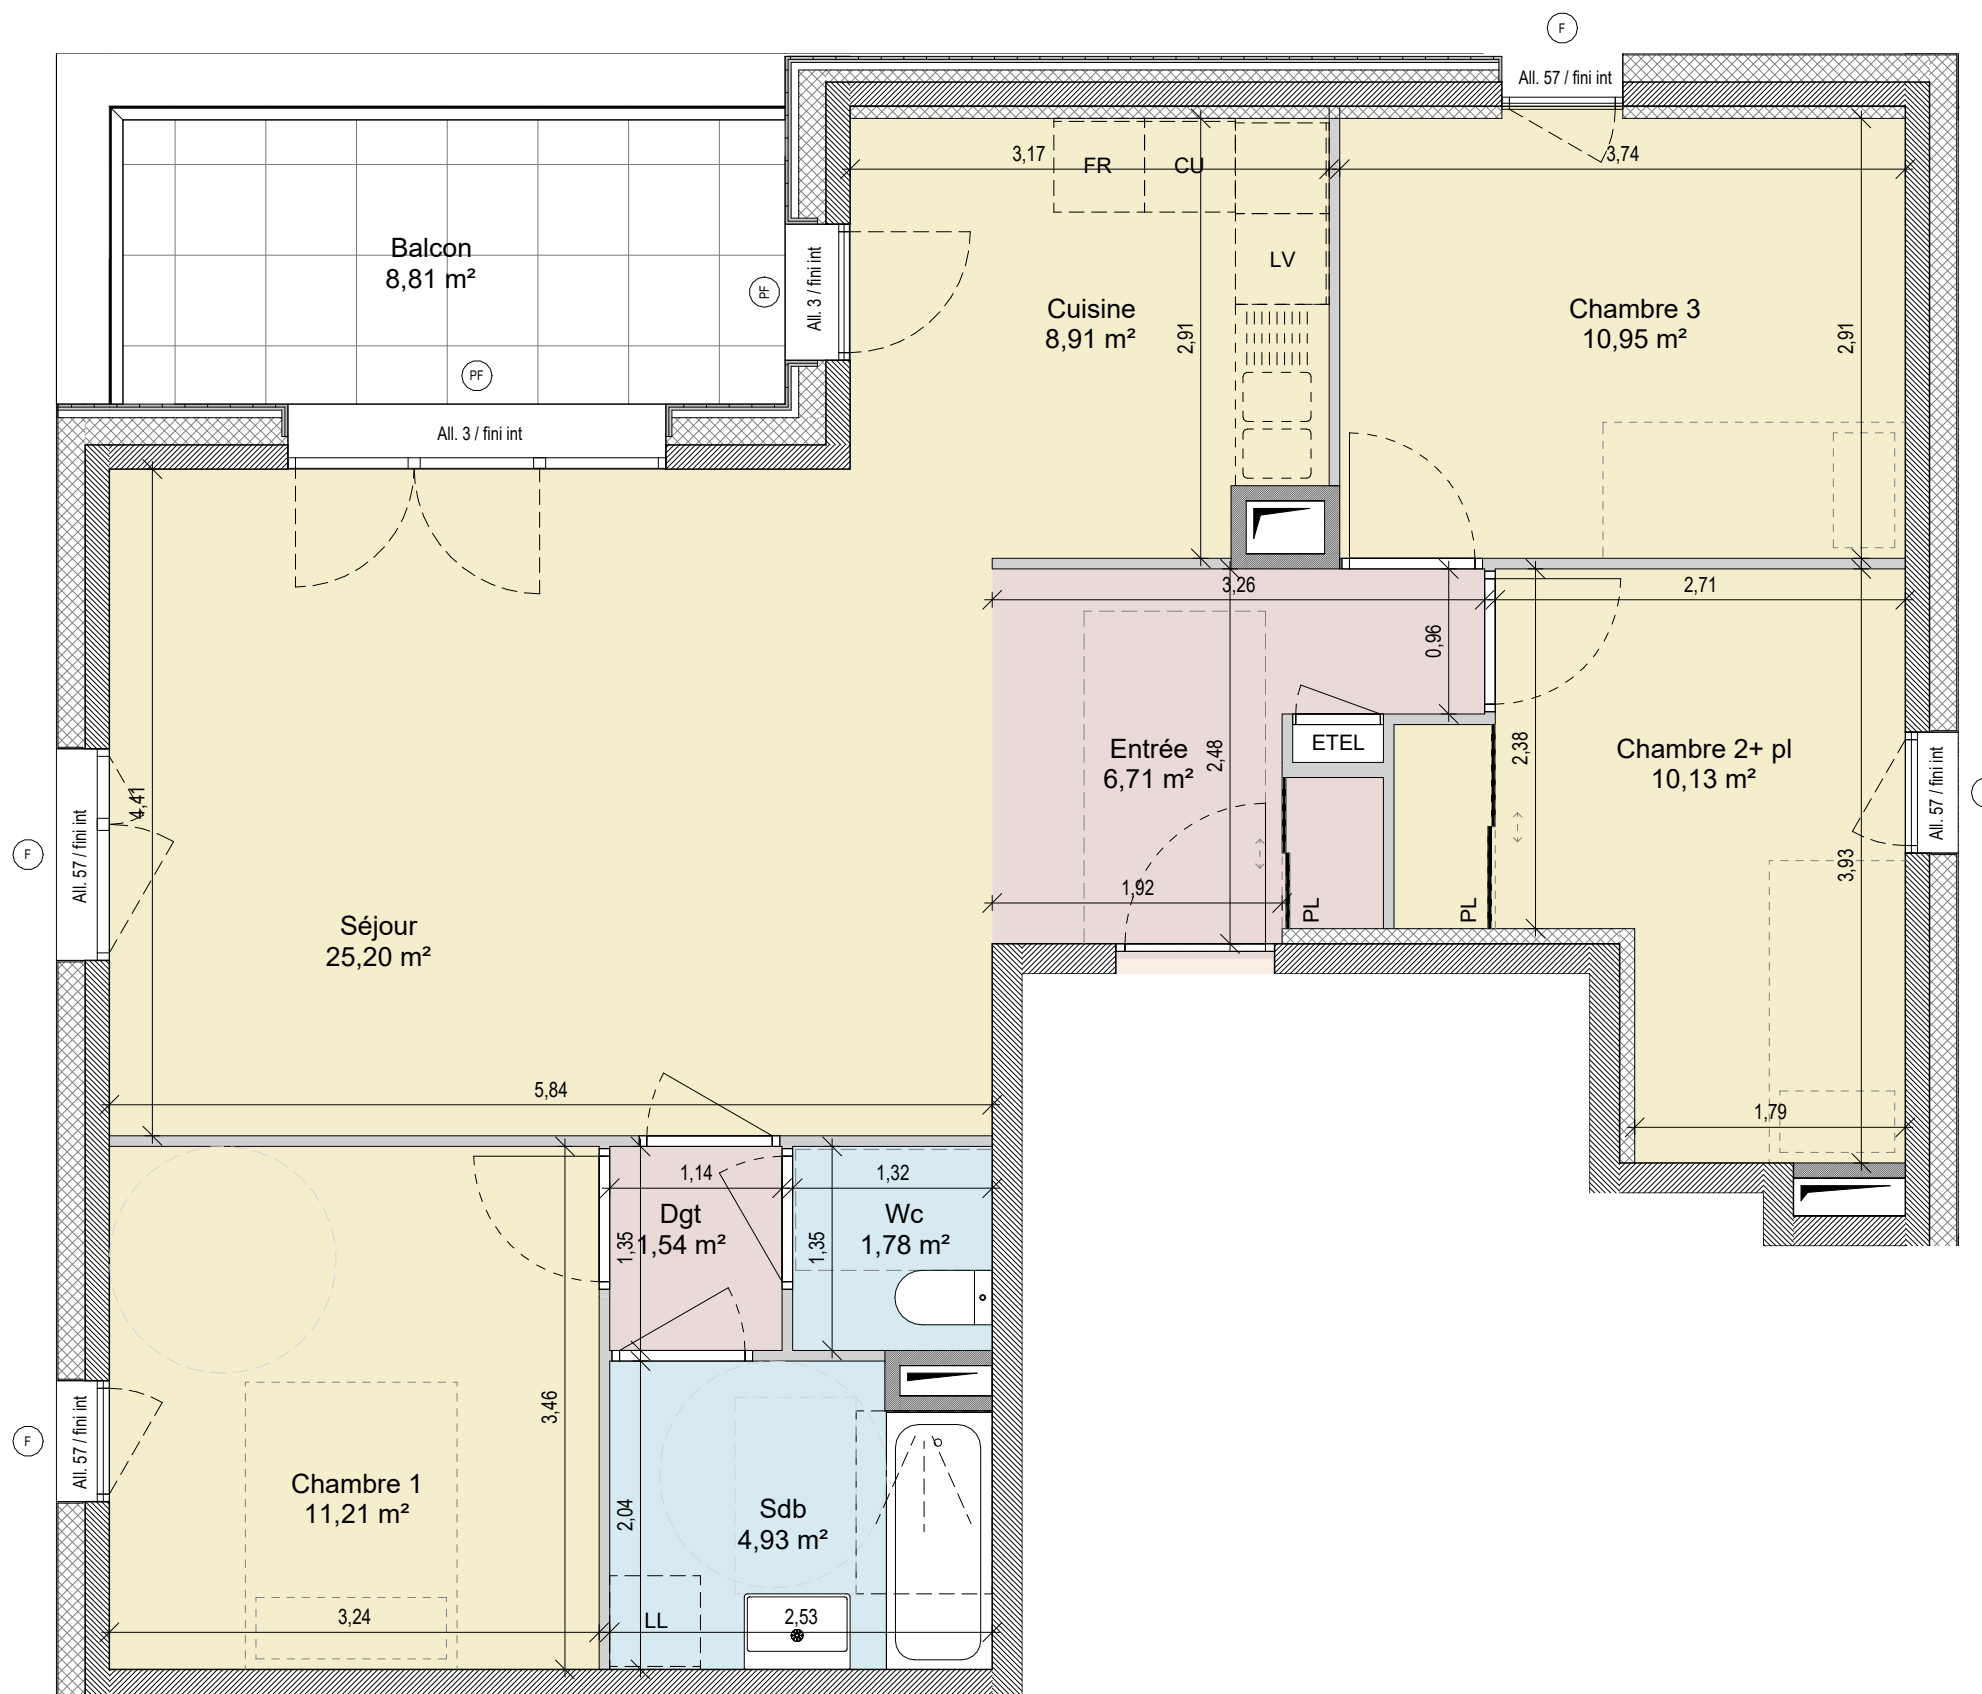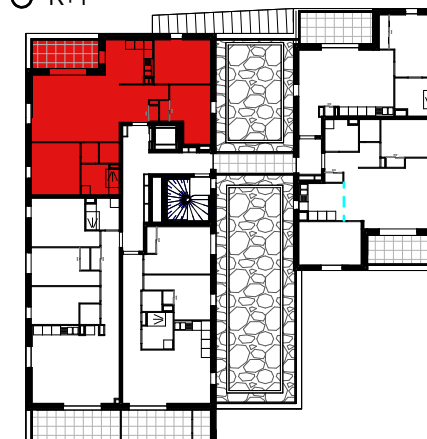

LEGENDE :

PF : porte-fenêtre F : fenêtre
FT : fenêtre de toit All. : allège
LL : lave-linge LV : lave-vaisselle
FR : frigo PL : placard
ETEL : tableau électrique
HsFP : hauteur sous faux-plafond

PLAN DE VENTE



redraw
[brière]

Les côtes et surfaces sont mentionnées à titre indicatif et sont susceptibles de variation dans les tolérances du contrat de réservation. Les gaines et les soffites sont mentionnées à titre indicatif et sont susceptibles d'avoir de légères variations ou créations en fonction d'impératifs techniques ou administratifs. L'emplacement des éléments de cuisine et salles de bains est mentionné à titre indicatif.

IDEIS
HAUTE-SAVOIE
HABITAT

COMMERCIALISATION
2 rue Marc Leroux 74000 Annecy
04 50 88 22 65

10/03/2025