





RESIDENCE BARISTA



CONSTRUCTION DE 22 LOGEMENTS avec stationnements
ZAC PRÉ BILLY ÎLOT D - ANNECY Pringy

Logement n° A1104 T2 R+1			surface habitable (m²)
Entrée			2,83 m²
Séjour / Cuisine			26,16 m²
Chambre 1			13,82 m²
Sdb			6,66 m²
Total Surface Habitable			49,46 m²
Balcon			10,51 m²
Total Extérieur			10,51 m²

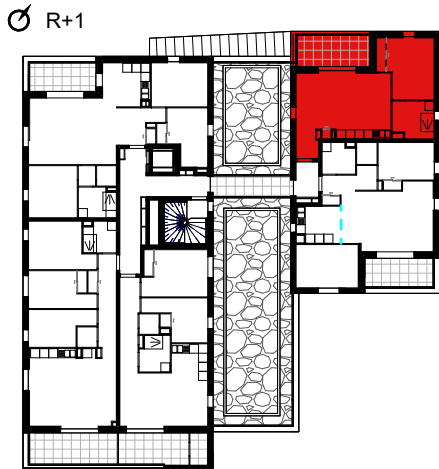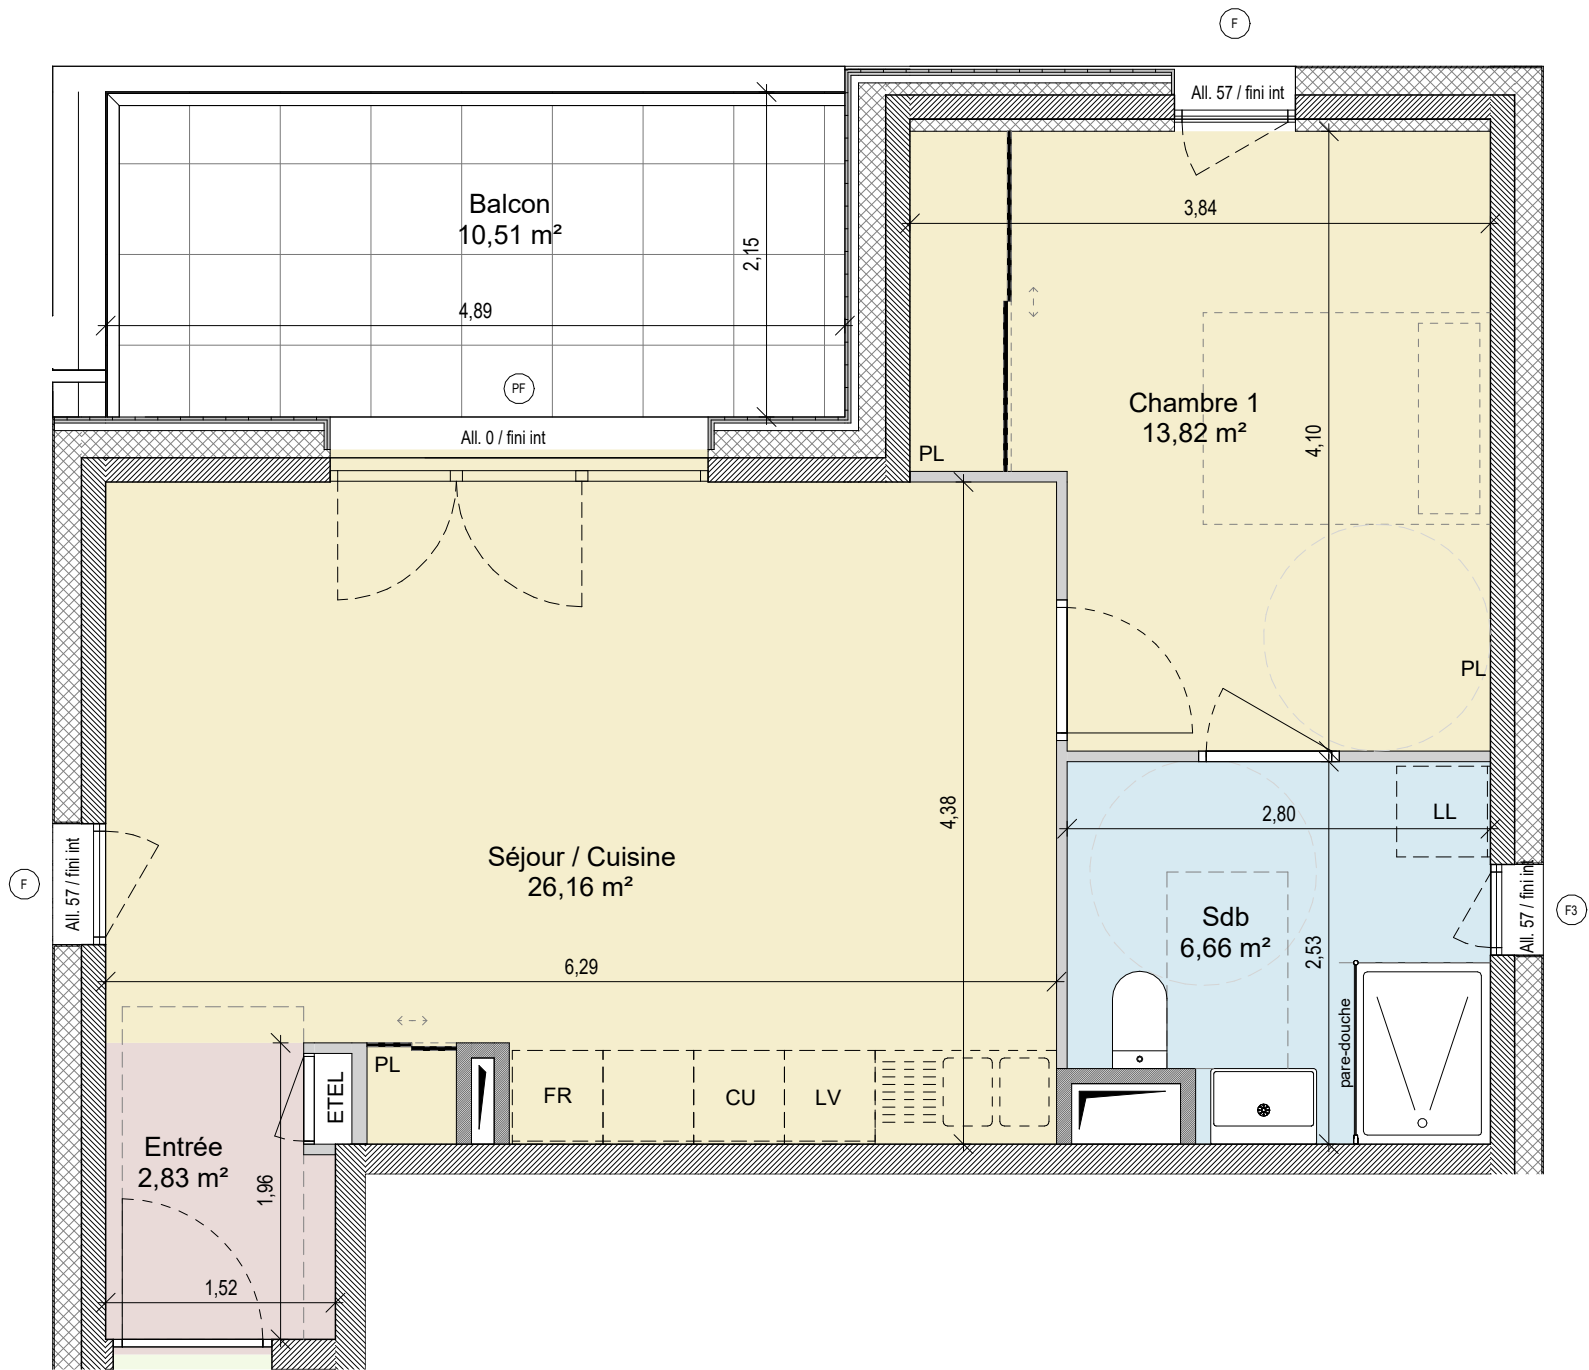

LEGENDE :

PF : porte-fenêtre F : fenêtre
FT : fenêtre de toit All. : allège
LL : lave-linge LV : lave-vaisselle
FR : frigo PL. : placard
ETEL : tableau électrique
HsFP : hauteur sous faux-plafond

PLAN DE VENTE



redraw
[brière]

Les côtes et surfaces sont mentionnées à titre indicatif et sont susceptibles de variation dans les tolérances du contrat de réservation. Les gaines et les soffites sont mentionnées à titre indicatif et sont susceptibles d'avoir de légères variations ou créations en fonction d'impératifs techniques ou administratifs. L'emplacement des éléments de cuisine et salles de bains est mentionné à titre indicatif.

IDEIS
HAUTE-SAOIE
HABITAT

COMMERCIALISATION
2 rue Marc Leroux 74000 Annecy
04 50 88 22 65

10/03/2025