



RESIDENCE BARISTA





CONSTRUCTION DE 22 LOGEMENTS avec stationnements
ZAC PRÉ BILLY ÎLOT D - ANNECY Pringy

Logement n° A1201 T3 R+2 surface habitable (m²)

Entrée	7,97 m²
Séjour / Cuisine	25,22 m²
Chambre 1+ pl	13,42 m²
Chambre 2+ pl	9,80 m²
Sdb	4,67 m²
Wc	1,78 m²
Total Surface Habitable	62,85 m²

Cellier	2,56 m²
Balcon	9,87 m²
Total Extérieur	12,43 m²

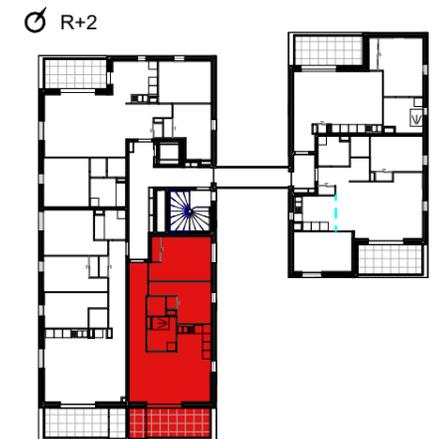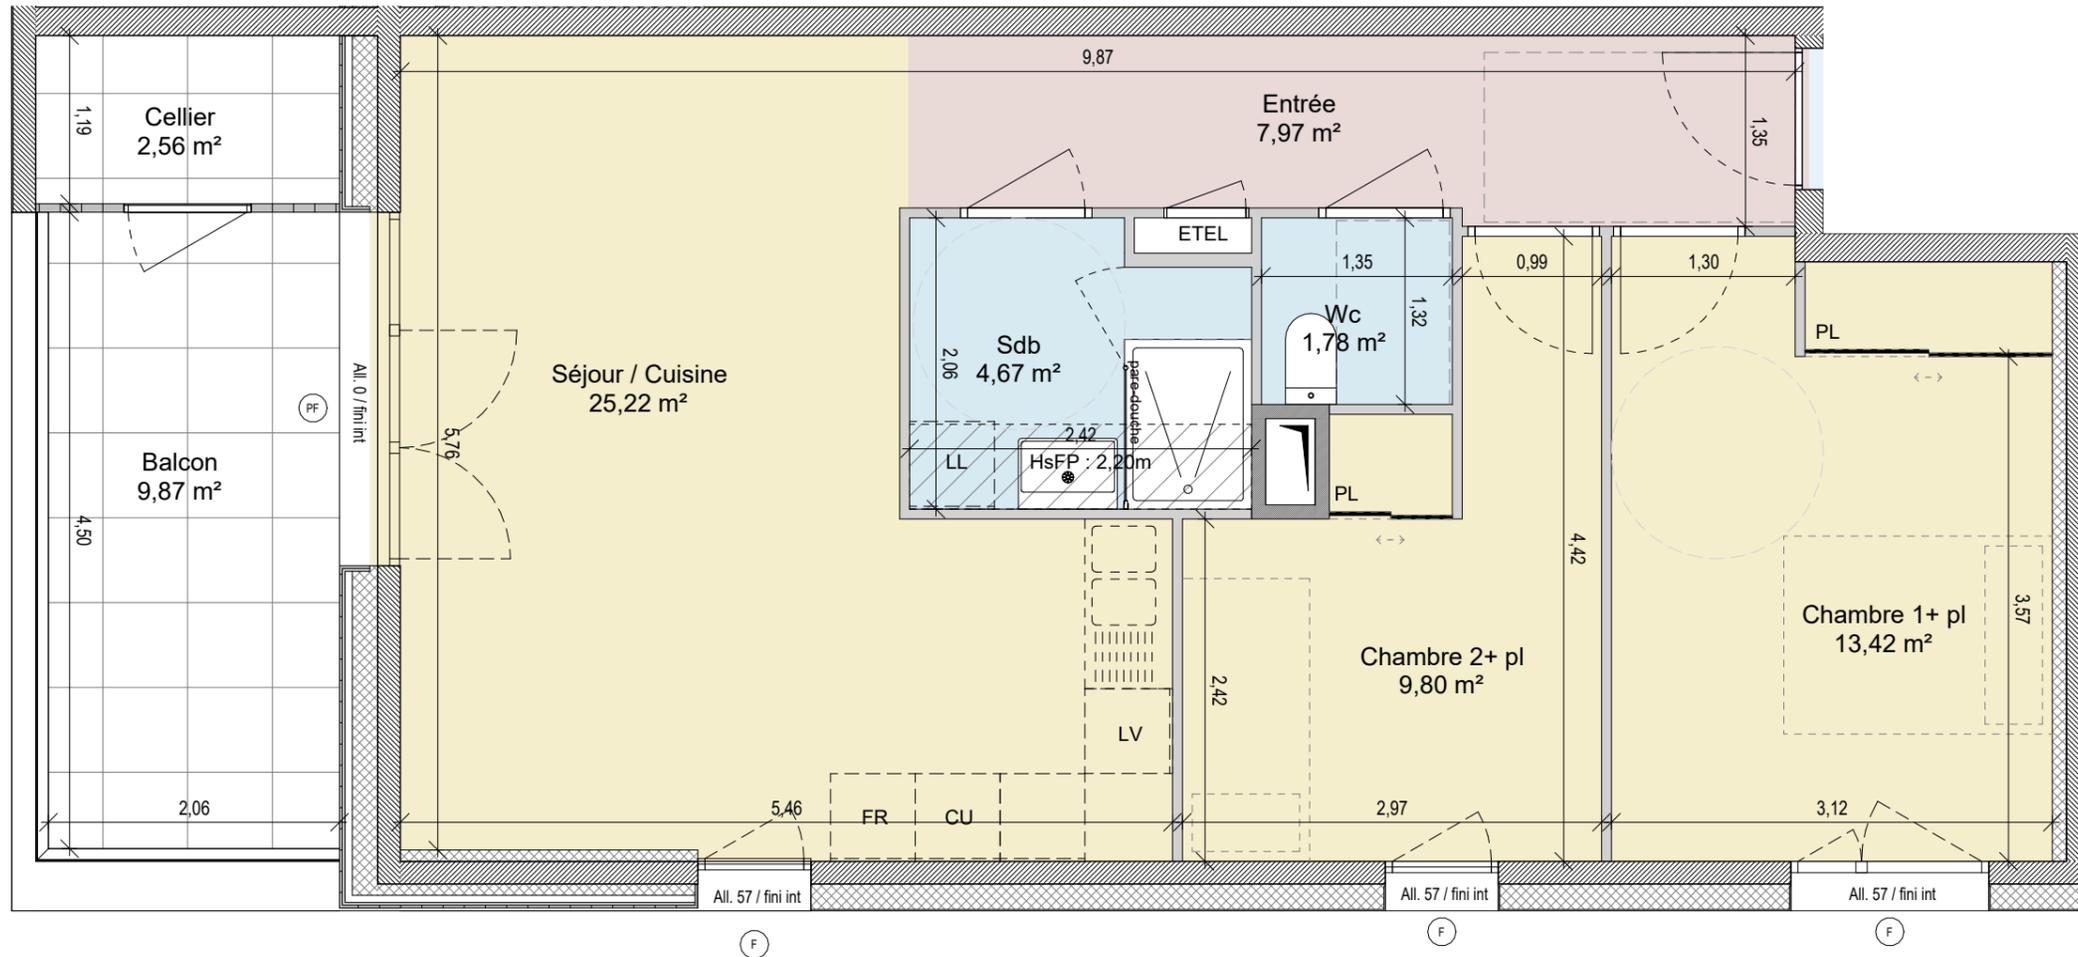

LEGENDE :

- PF : porte-fenêtre F : fenêtre
- FT : fenêtre de toit All. : allège
- LL : lave-linge LV : lave-vaisselle
- FR : frigo PL. : placard
- ETEL : tableau électrique
- HsFP : hauteur sous faux-plafond

PLAN DE VENTE

redraw
[brière]



Les côtes et surfaces sont mentionnées à titre indicatif et sont susceptibles de variation dans les tolérances du contrat de réservation. Les gaines et les soffites sont mentionnées à titre indicatif et sont susceptibles d'avoir de légères variations ou créations en fonction d'impératifs techniques ou administratifs. L'emplacement des éléments de cuisine et salles de bains est mentionné à titre indicatif.



COMMERCIALISATION
2 rue Marc Leroux 74000 Annecy
04 50 88 22 65

10/03/2025