





RESIDENCE BARISTA



CONSTRUCTION DE 22 LOGEMENTS avec stationnements
ZAC PRÉ BILLY ÎLOT D - ANNECY Pringy

Logement n° A1301	T3 PMR	R+3	surface habitable (m²)
Entrée	7,99 m²		
Séjour / Cuisine	25,36 m²		
Chambre 1+ pl	13,42 m²		
Chambre 2+ pl	9,80 m²		
Sdb PMR	4,67 m²		
Wc	1,78 m²		
Total Surface Habitable	63,01 m²		
Cellier	2,56 m²		
Balcon	9,85 m²		
Total Extérieur	12,41 m²		

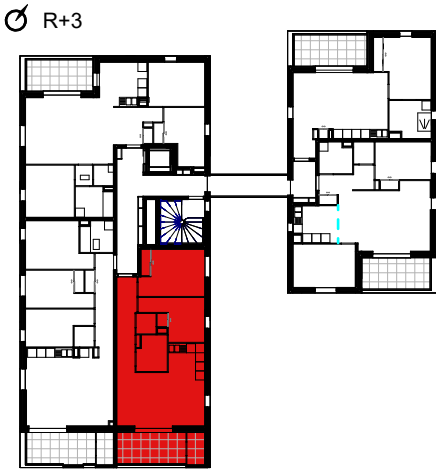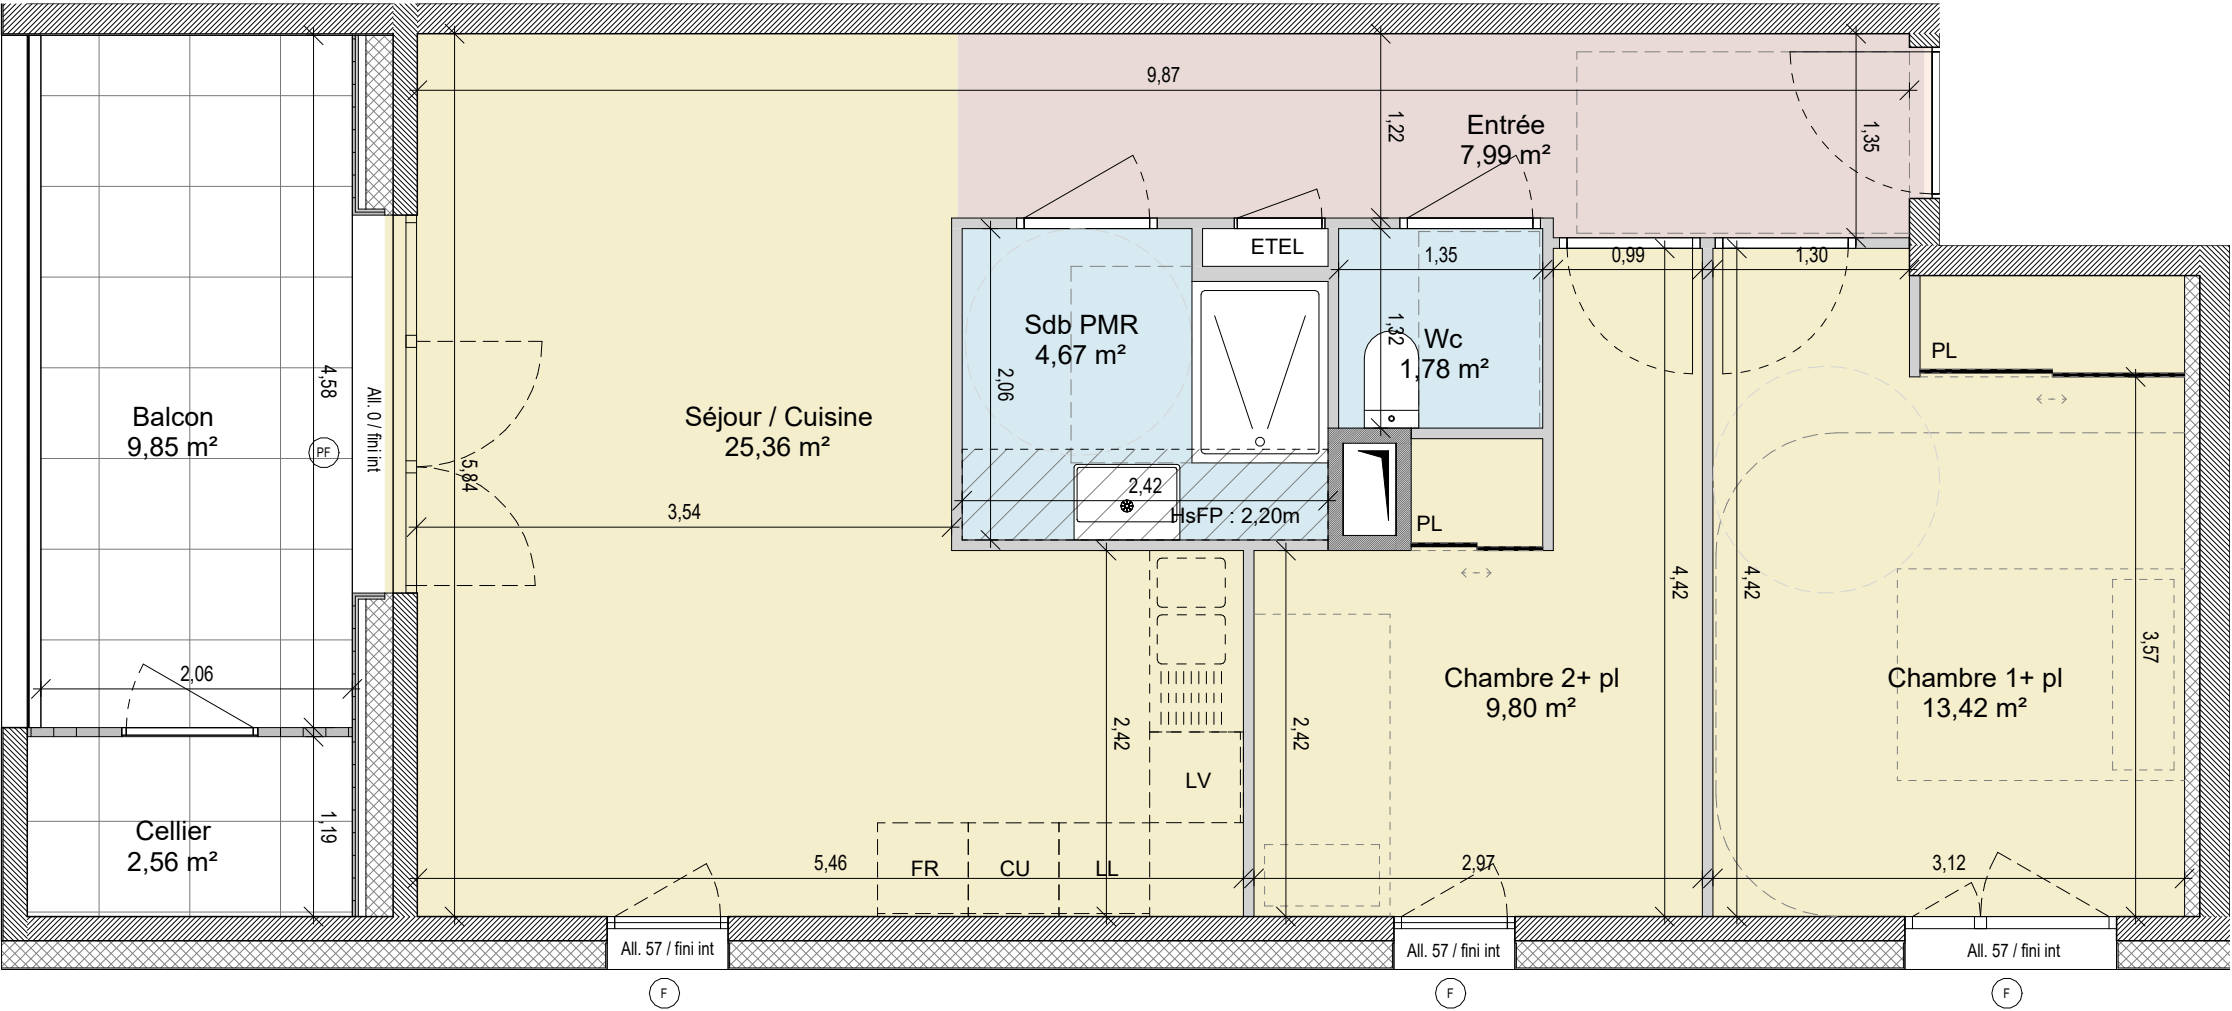

LEGENDE :

PF : porte-fenêtre F : fenêtre
FT : fenêtre de toit All. : allège
LL : lave-linge LV : lave-vaisselle
FR : frigo PL. : placard
ETEL : tableau électrique
HsFP : hauteur sous faux-plafond

PLAN DE VENTE



redraw
[brière]

Les côtes et surfaces sont mentionnées à titre indicatif et sont susceptibles de variation dans les tolérances du contrat de réservation. Les gaines et les soffites sont mentionnées à titre indicatif et sont susceptibles d'avoir de légères variations ou créations en fonction d'impératifs techniques ou administratifs. L'emplacement des éléments de cuisine et salles de bains est mentionné à titre indicatif.

IDEIS
HAUTE-SAOIE
HABITAT

COMMERCIALISATION
2 rue Marc Leroux 74000 Annecy
04 50 88 22 65

10/03/2025