



RESIDENCE BARISTA





CONSTRUCTION DE 22 LOGEMENTS avec stationnements
ZAC PRÉ BILLY ÎLOT D - ANNECY Pringy

Logement n° A1303 T4 R+3 surface habitable (m²)

Entrée	6,71 m²
Séjour	25,20 m²
Cuisine	8,81 m²
Chambre 1	11,21 m²
Chambre 2+ pl	10,13 m²
Chambre 3	10,89 m²
Sdb	4,93 m²
Wc	1,78 m²
Dgt	1,54 m²
Total Surface Habitable	81,20 m²

Balcon	9,61 m²
Total Extérieur	9,61 m²

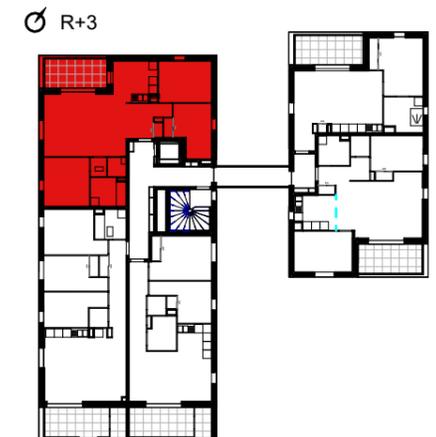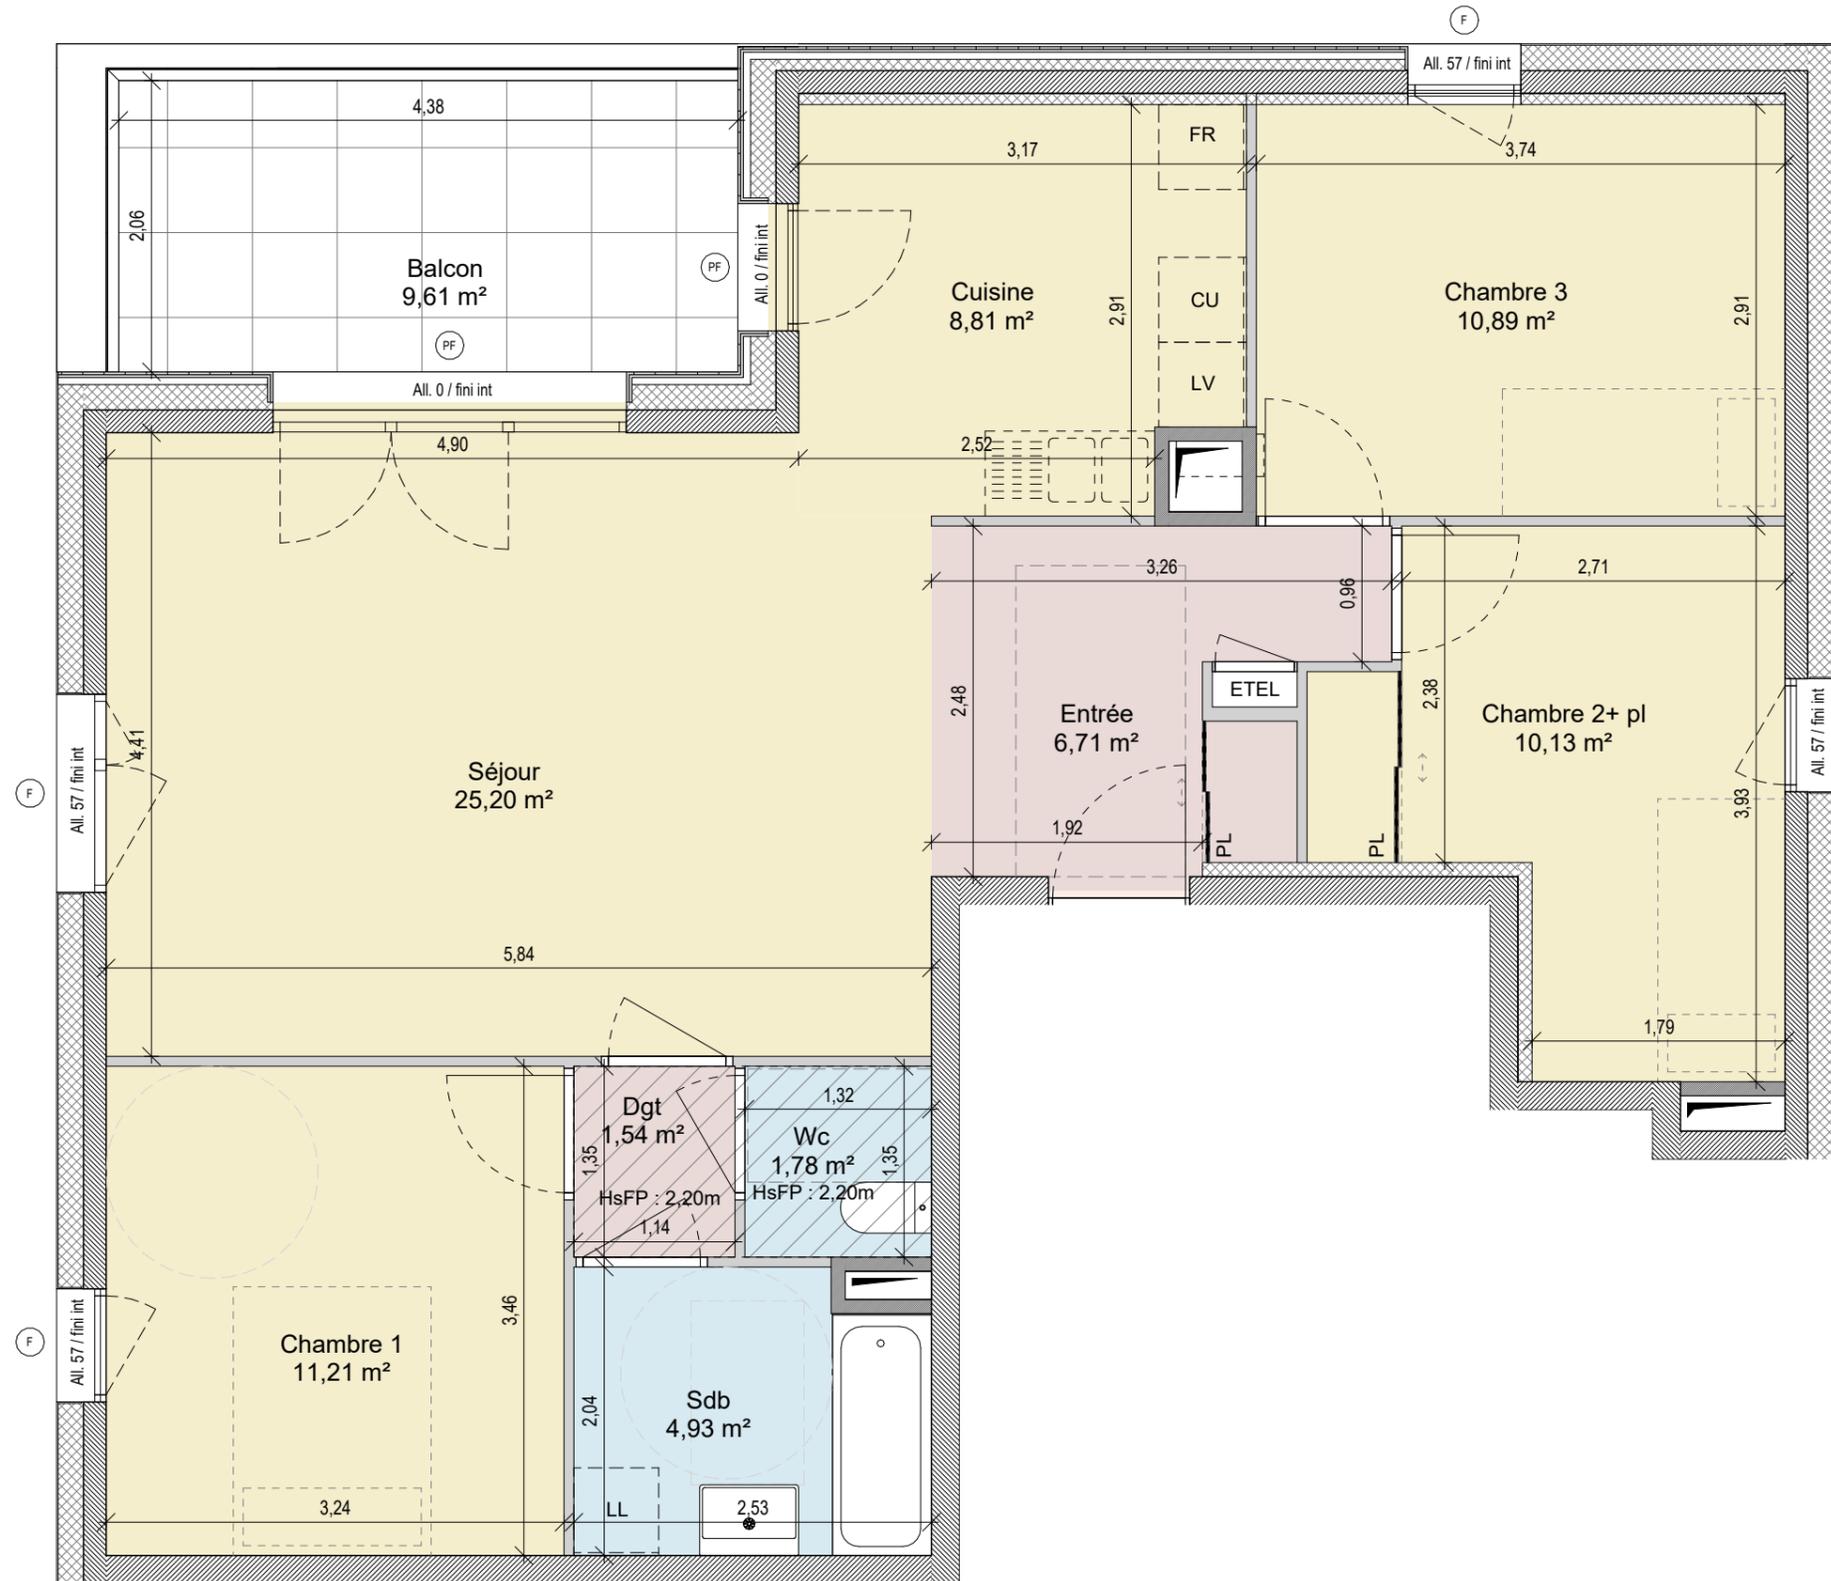

LEGENDE :
 PF : porte-fenêtre F : fenêtre
 FT : fenêtre de toit All. : allège
 LL : lave-linge LV : lave-vaisselle
 FR : frigo PL. : placard
 ETEL : tableau électrique
 HsFP : hauteur sous faux-plafond

PLAN DE VENTE



redraw
[brière]



Les côtes et surfaces sont mentionnées à titre indicatif et sont susceptibles de variation dans les tolérances du contrat de réservation. Les gaines et les soffites sont mentionnées à titre indicatif et sont susceptibles d'avoir de légères variations ou créations en fonction d'impératifs techniques ou administratifs. L'emplacement des éléments de cuisine et salles de bains est mentionné à titre indicatif.

COMMERCIALISATION
2 rue Marc Leroux 74000 Annecy
04 50 88 22 65

10/03/2025