



RESIDENCE BARISTA





CONSTRUCTION DE 22 LOGEMENTS avec stationnements
ZAC PRÉ BILLY ÎLOT D - ANNECY Pringy

Logement n° A1402 T5 PMR R+4 surface habitable (m²)

Entrée + PL	10,71 m ²
Séjour / Cuisine	29,07 m ²
Chambre 1	12,29 m ²
Chambre 2	10,86 m ²
Chambre 3 + PL	11,05 m ²
Chambre 4	9,72 m ²
Sdb PMR	4,36 m ²
Sde	2,02 m ²
Wc	1,78 m ²
Total Surface Habitable	91,87 m²

Balcon	13,12 m ²
Total Extérieur	13,12 m²

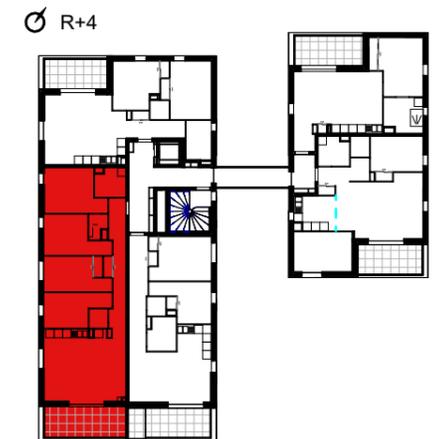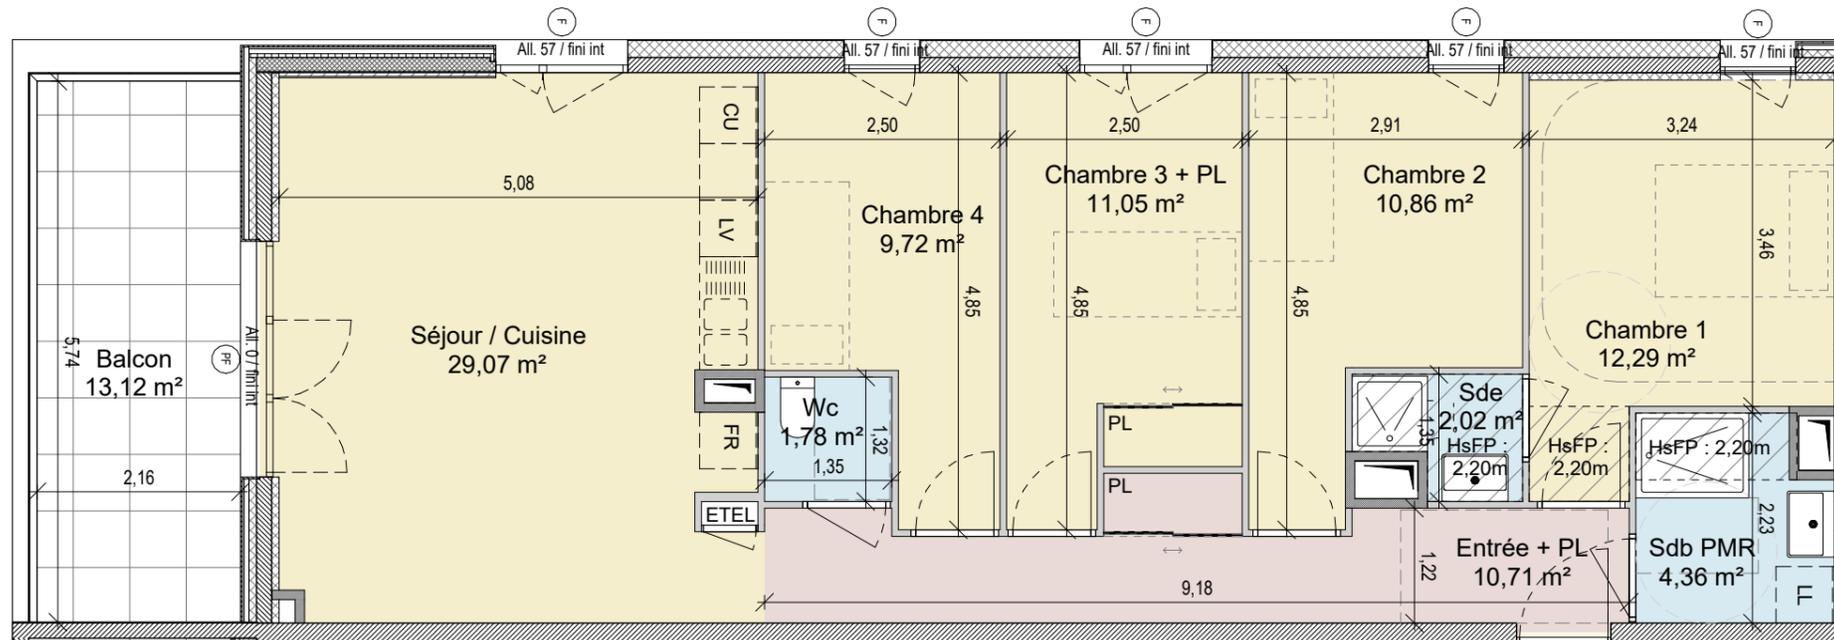

LEGENDE :

- PF : porte-fenêtre F : fenêtre
- FT : fenêtre de toit All. : allège
- LL : lave-linge LV : lave-vaisselle
- FR : frigo PL : placard
- ETEL : tableau électrique
- HsFP : hauteur sous faux-plafond

PLAN DE VENTE



redraw
[brière]



Les côtes et surfaces sont mentionnées à titre indicatif et sont susceptibles de variation dans les tolérances du contrat de réservation. Les gaines et les soffites sont mentionnées à titre indicatif et sont susceptibles d'avoir de légères variations ou créations en fonction d'impératifs techniques ou administratifs. L'emplacement des éléments de cuisine et salles de bains est mentionné à titre indicatif.

COMMERCIALISATION
2 rue Marc Leroux 74000 Annecy
04 50 88 22 65

10/03/2025