



RESIDENCE BARISTA





CONSTRUCTION DE 22 LOGEMENTS avec stationnements
ZAC PRÉ BILLY ÎLOT D - ANNECY Pringy

Logement n° A1403 T3 PMR R+4 surface habitable (m²)

Entrée + PL	5,97 m²
Séjour / Cuisine	26,92 m²
Chambre 1 + PL	13,09 m²
Chambre 2 + PL	11,49 m²
Sdb PMR	4,96 m²
Wc	1,81 m²
Total Surface Habitable	64,24 m²

Balcon	9,61 m²
Total Extérieur	9,61 m²

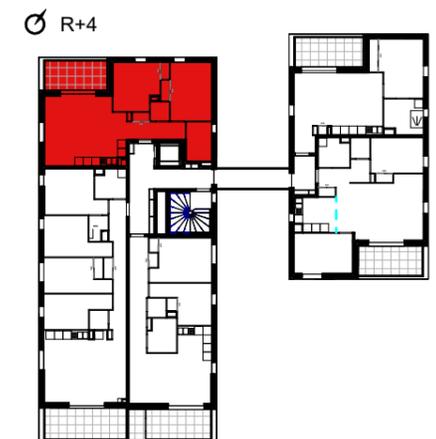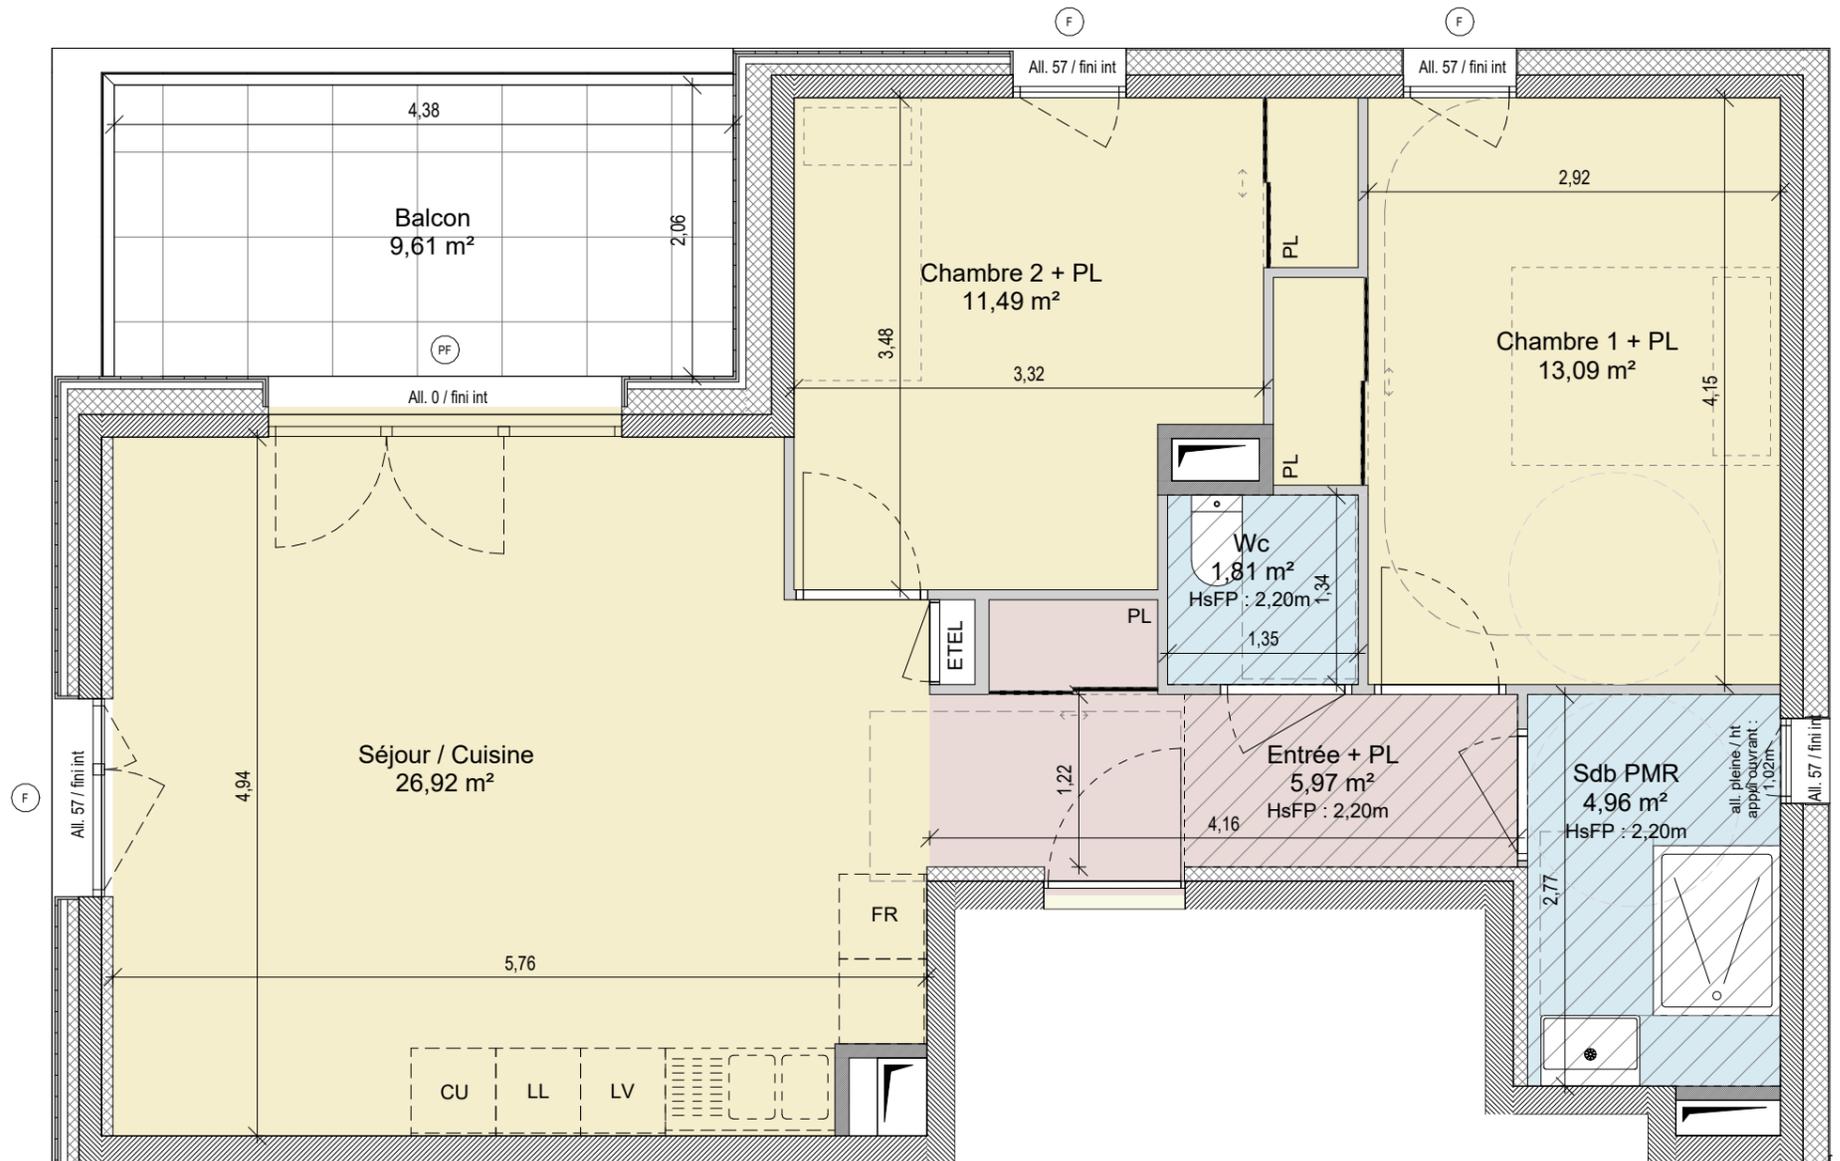

LEGENDE :
 PF : porte-fenêtre F : fenêtre
 FT : fenêtre de toit All. : allège
 LL : lave-linge LV : lave-vaisselle
 FR : frigo PL. : placard
 ETEL : tableau électrique
 HsFP : hauteur sous faux-plafond

PLAN DE VENTE



redraw
[brière]



Les côtes et surfaces sont mentionnées à titre indicatif et sont susceptibles de variation dans les tolérances du contrat de réservation. Les gaines et les soffites sont mentionnées à titre indicatif et sont susceptibles d'avoir de légères variations ou créations en fonction d'impératifs techniques ou administratifs. L'emplacement des éléments de cuisine et salles de bains est mentionné à titre indicatif.

COMMERCIALISATION
2 rue Marc Leroux 74000 Annecy
04 50 88 22 65

10/03/2025