





RESIDENCE BARISTA



CONSTRUCTION DE 22 LOGEMENTS avec stationnements
ZAC PRÉ BILLY ÎLOT D - ANNECY Pringy

Logement n° A1404 T2 R+4		surface habitable (m²)
Entrée		2,83 m²
Séjour / Cuisine + PL		26,16 m²
Chambre 1 + PL		14,13 m²
Sdb		6,66 m²
Total Surface Habitable		49,77 m²

Balcon	10,51 m²
Total Extérieur	10,51 m²

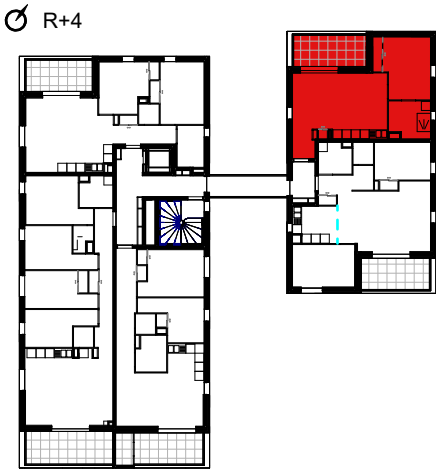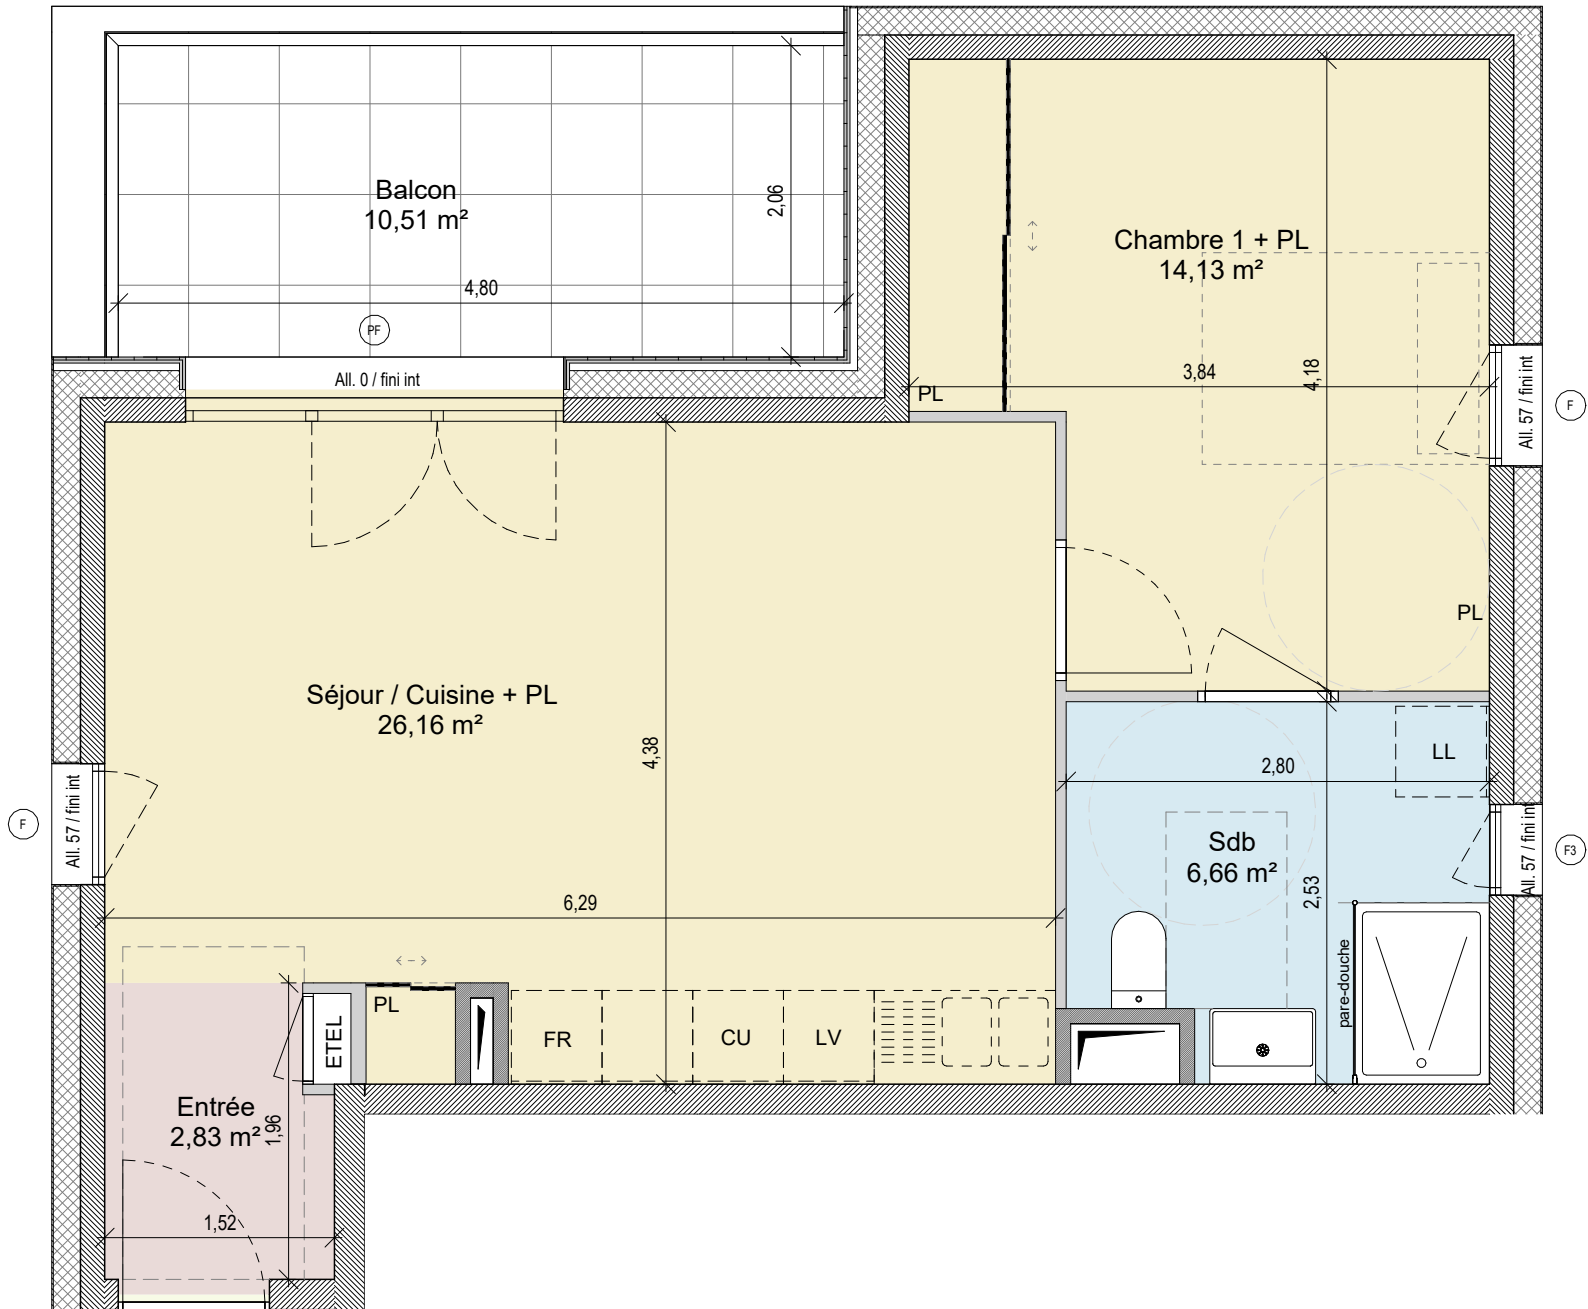

- LEGENDE :
- PF : porte-fenêtre
 - FT : fenêtre de toit
 - LL : lave-linge
 - FR : frigo
 - ETEL : tableau électrique
 - HsFP : hauteur sous faux-plafond
 - F : fenêtre
 - All. : allège
 - LV : lave-vaisselle
 - PL. : placard

PLAN DE VENTE



redraw
[brière]

Les côtes et surfaces sont mentionnées à titre indicatif et sont susceptibles de variation dans les tolérances du contrat de réservation. Les gaines et les soffites sont mentionnées à titre indicatif et sont susceptibles d'avoir de légères variations ou créations en fonction d'impératifs techniques ou administratifs. L'emplacement des éléments de cuisine et salles de bains est mentionné à titre indicatif.



COMMERCIALISATION
2 rue Marc Leroux 74000 Annecy
04 50 88 22 65

10/03/2025