





RESIDENCE BARISTA



CONSTRUCTION DE 22 LOGEMENTS avec stationnements
ZAC PRÉ BILLY ÎLOT D - ANNECY Pringy

Logement n° A1501 T3 R+5		surface habitable (m²)
Entrée		5,77 m²
Séjour / Cuisine		25,39 m²
Chambre 1+ pl		13,74 m²
Chambre 2+ pl		9,80 m²
Sdb		4,67 m²
Wc		1,78 m²
Dgt		4,78 m²
Total Surface Habitable		65,93 m²
Cellier		2,54 m²
Balcon		12,43 m²
Total Extérieur		14,96 m²

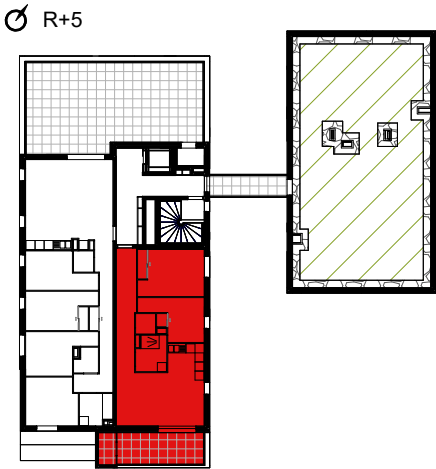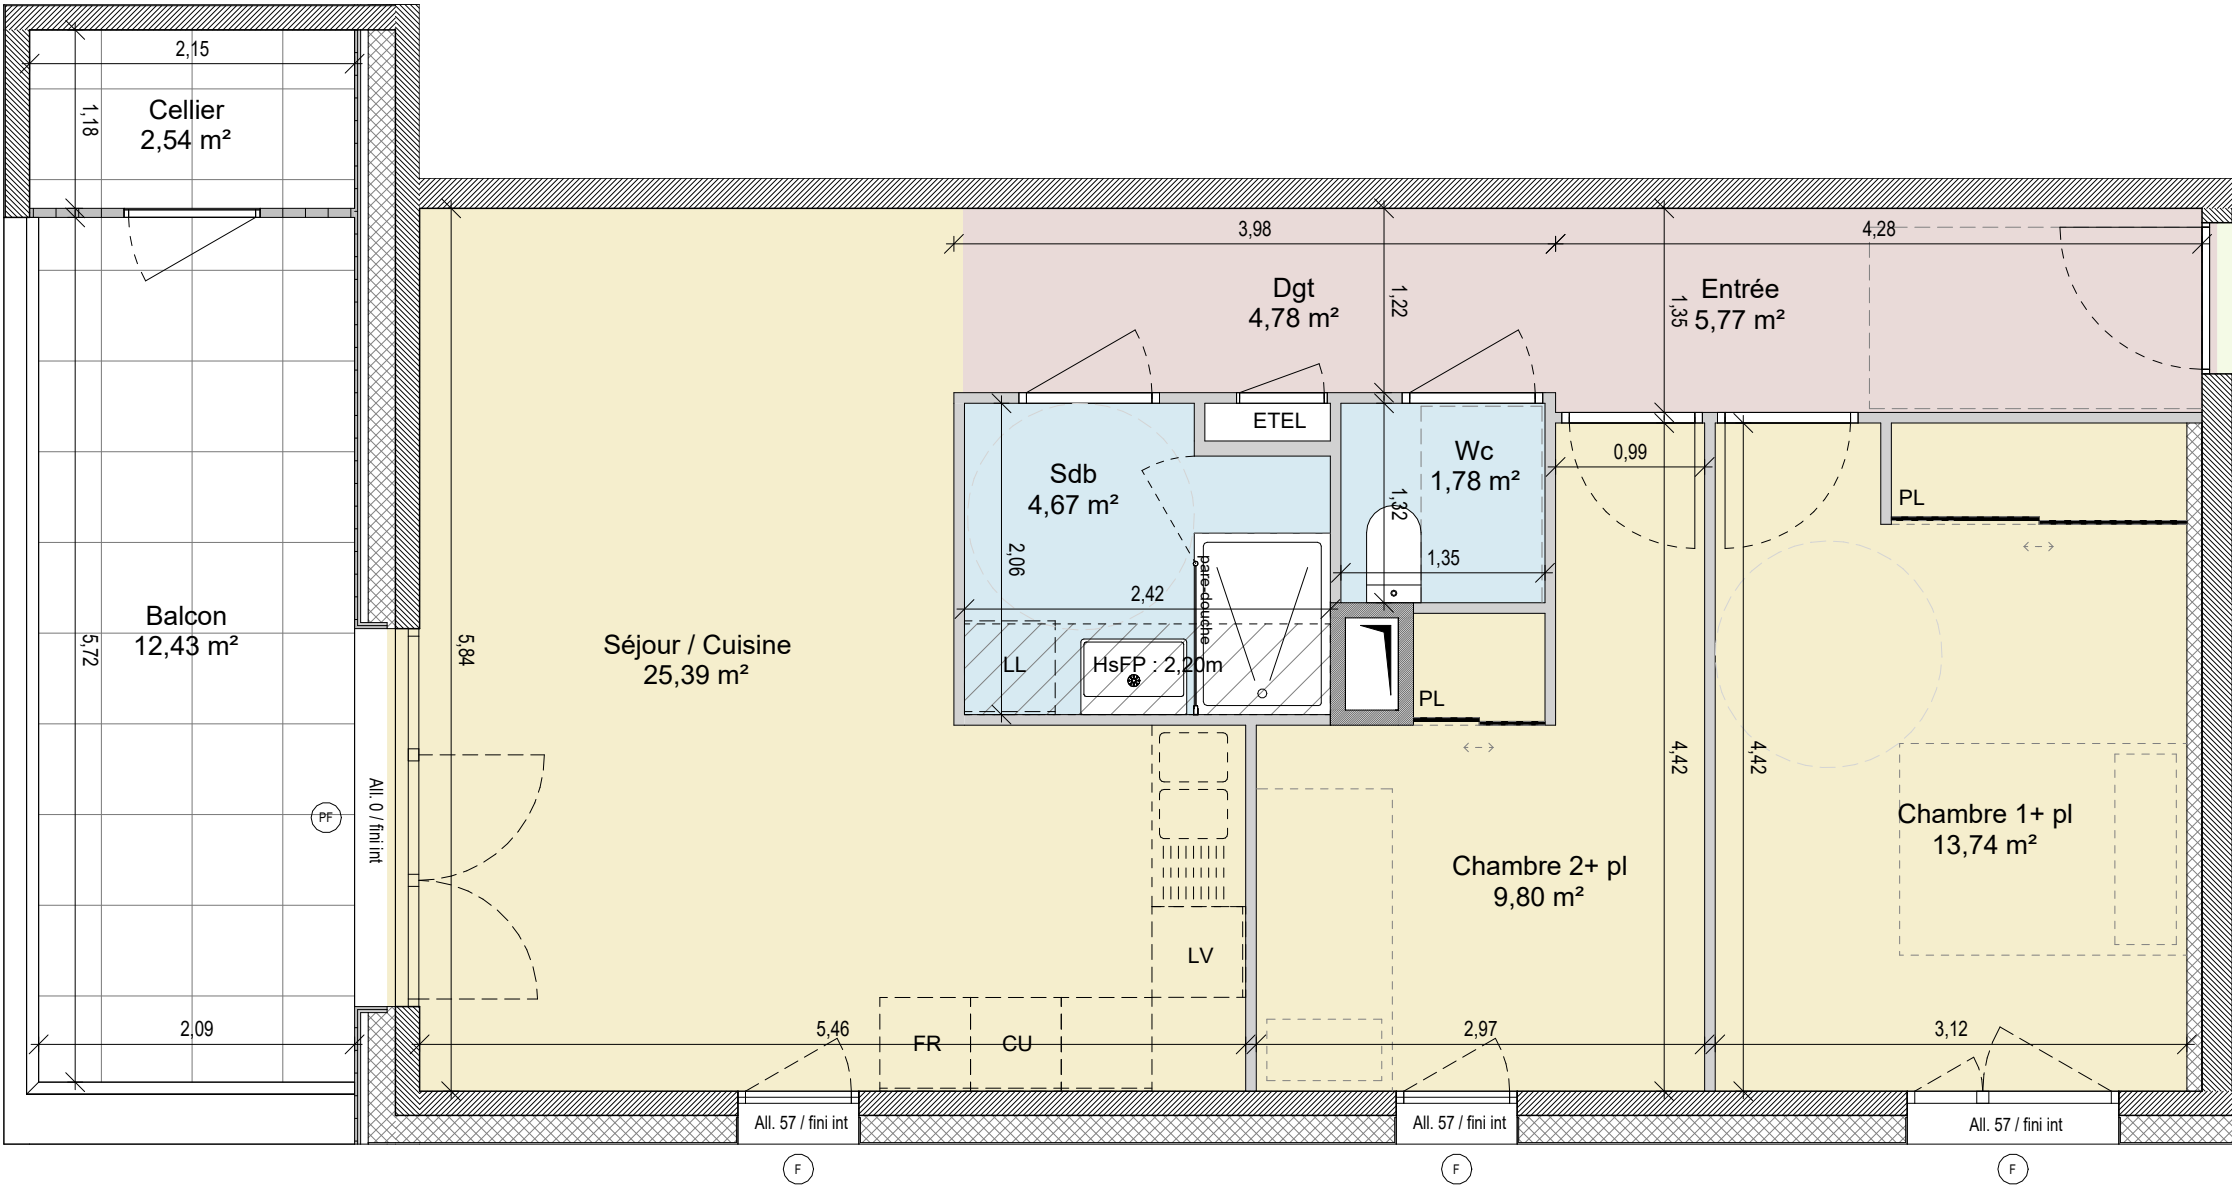

LEGENDE :

PF : porte-fenêtre F : fenêtre
FT : fenêtre de toit All. : allège
LL : lave-linge LV : lave-vaisselle
FR : frigo PL. : placard
ETEL : tableau électrique
HsFP : hauteur sous faux-plafond

PLAN DE VENTE



redraw
[brière]

Les côtes et surfaces sont mentionnées à titre indicatif et sont susceptibles de variation dans les tolérances du contrat de réservation. Les gaines et les soffites sont mentionnées à titre indicatif et sont susceptibles d'avoir de légères variations ou créations en fonction d'impératifs techniques ou administratifs. L'emplacement des éléments de cuisine et salles de bains est mentionné à titre indicatif.

IDEIS
HAUTE-SAVOIE
HABITAT

COMMERCIALISATION
2 rue Marc Leroux 74000 Annecy
04 50 88 22 65

10/03/2025