




RESIDENCE BARISTA



CONSTRUCTION DE 22 LOGEMENTS avec stationnements
ZAC PRÉ BILLY ÎLOT D - ANNECY Pringy

Logement n° A1502 T5 R+5			surface habitable (m²)
Entrée + PL			2,61 m²
Séjour / Cuisine			33,39 m²
Chambre 1			10,83 m²
Chambre 2			10,89 m²
Chambre 3 + PL			11,51 m²
Chambre 4			10,14 m²
Sdb			4,48 m²
Sde			2,41 m²
Wc			1,86 m²
Dgt			10,31 m²
Total Surface Habitable			98,43 m²

Terrasse	68,11 m²
Cellier	2,06 m²
Total Extérieur	70,16 m²

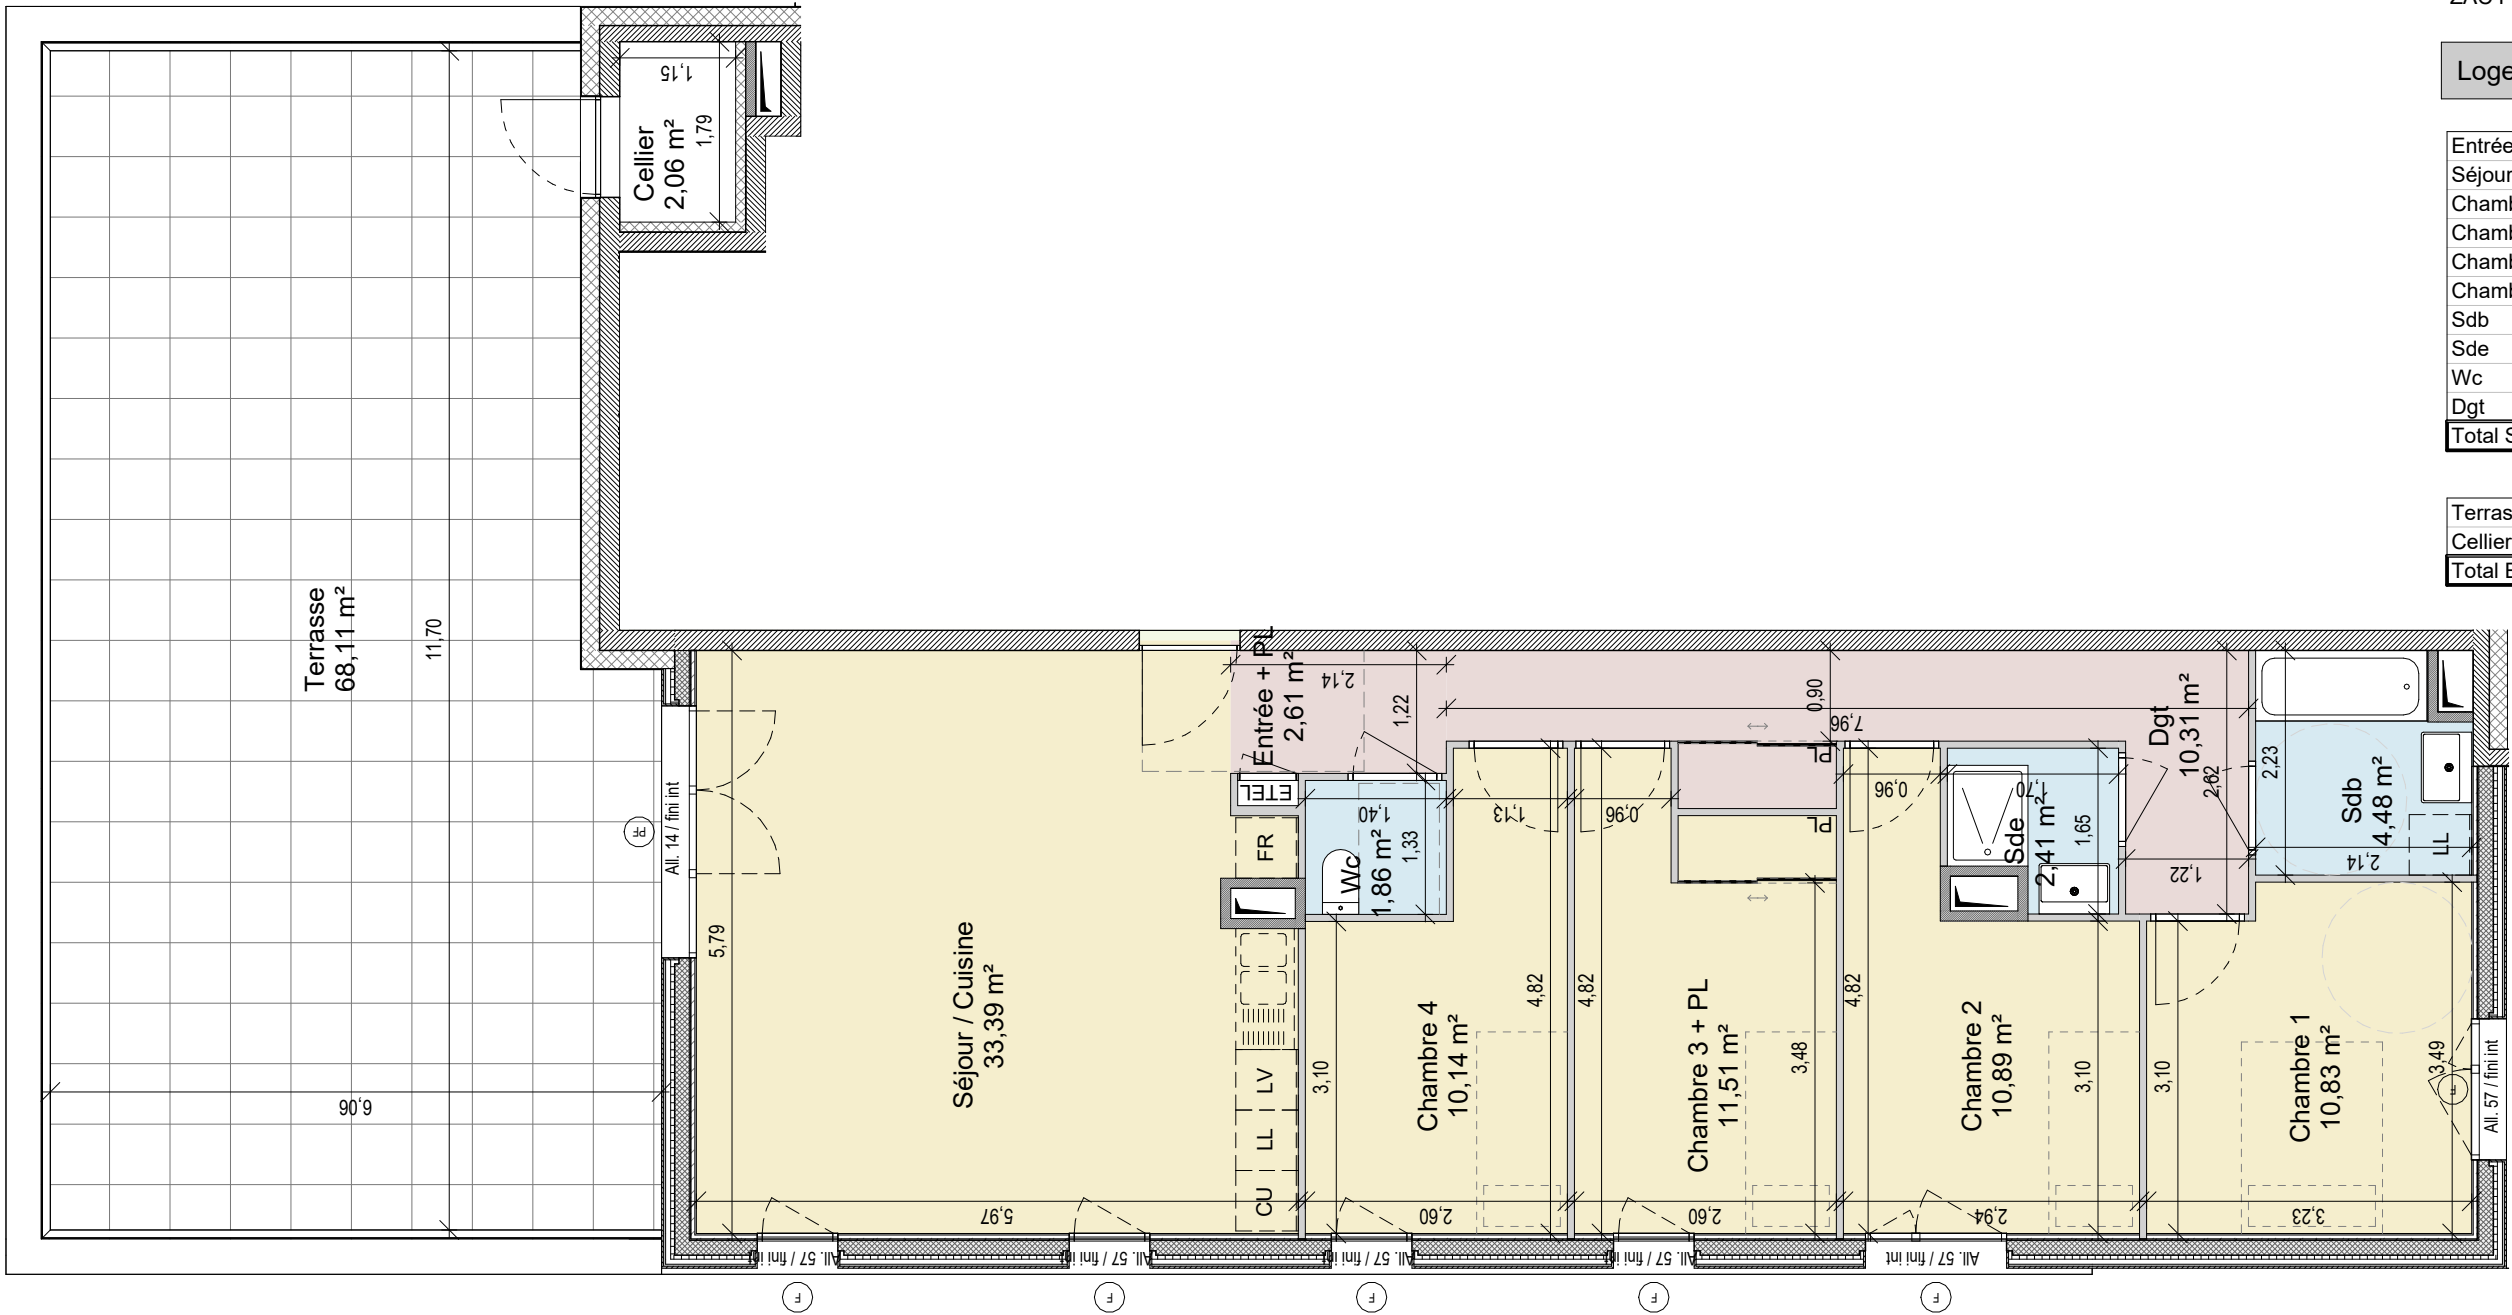

LEGENDE :

- PF : porte-fenêtre
- FT : fenêtre de toit
- LL : lave-linge
- FR : frigo
- ETEL : tableau électrique
- HsFP : hauteur sous faux-plafond
- F : fenêtre
- All. : allège
- LV : lave-vaisselle
- PL. : placard

PLAN DE VENTE



redraw
[brière]

Les côtes et surfaces sont mentionnées à titre indicatif et sont susceptibles de variation dans les tolérances du contrat de réservation. Les gaines et les soffites sont mentionnées à titre indicatif et sont susceptibles d'avoir de légères variations ou créations en fonction d'impératifs techniques ou administratifs. L'emplacement des éléments de cuisine et salles de bains est mentionné à titre indicatif.



COMMERCIALISATION
2 rue Marc Leroux 74000 Annecy
04 50 88 22 65

10/03/2025