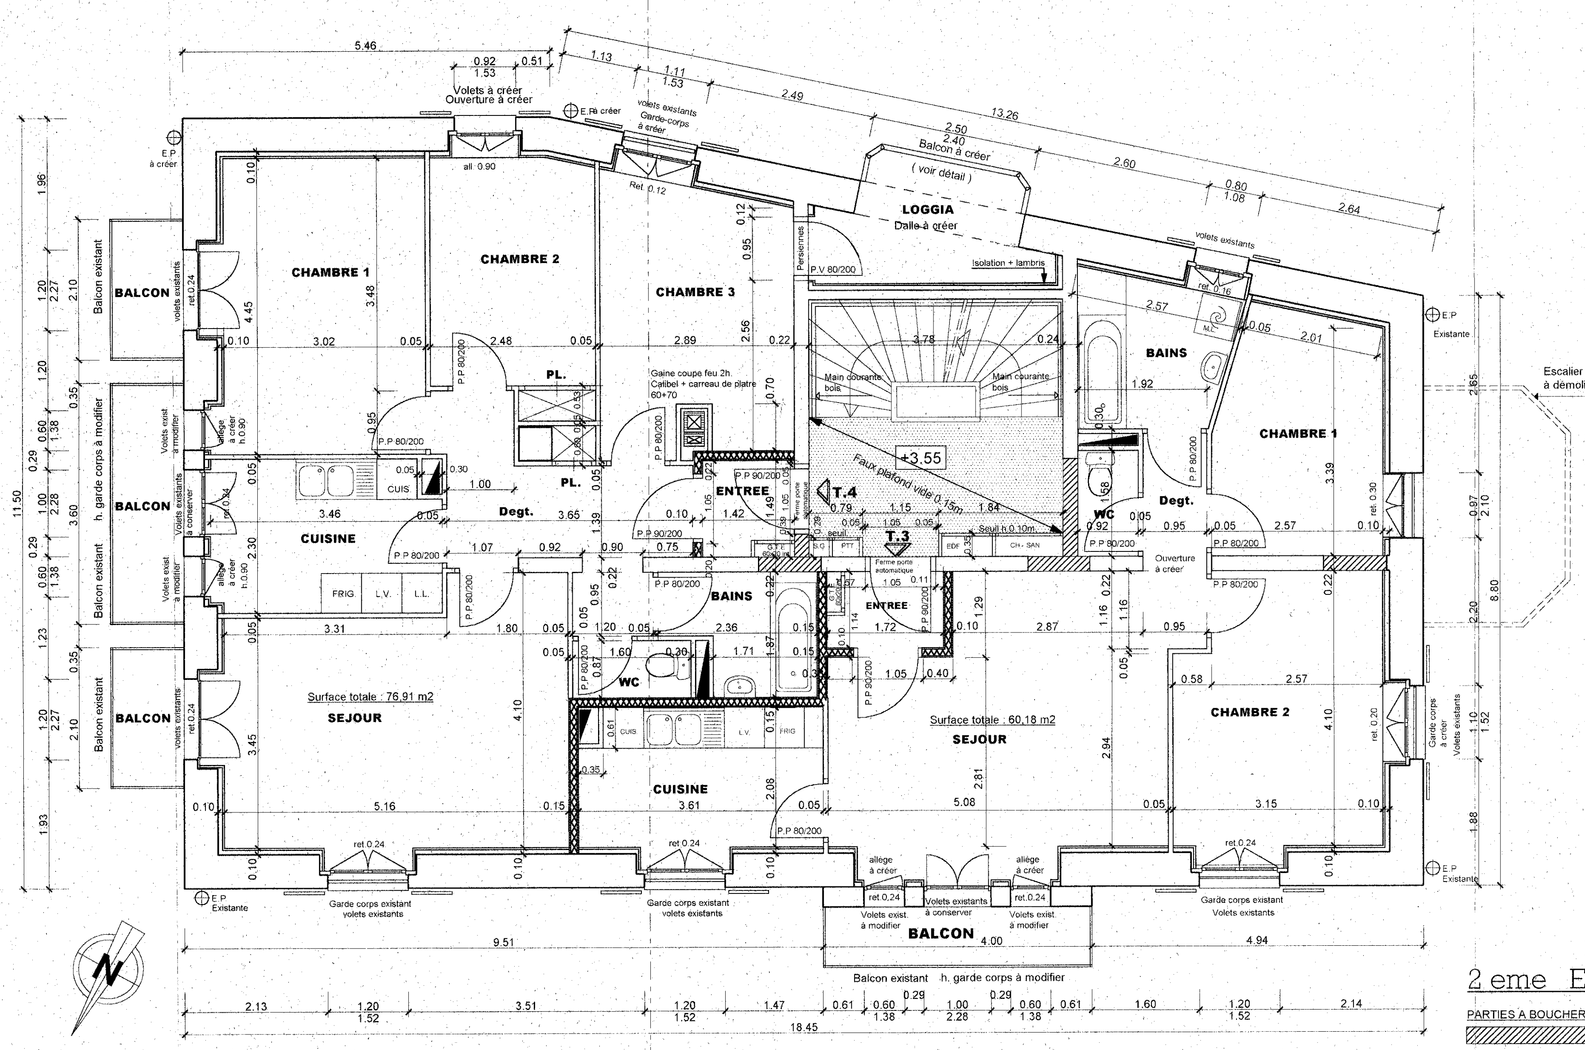

2 eme ETAGE

PARTIES A BOUCHER

NOTA : Les dimensions des menuiseries sont à vérifier sur place

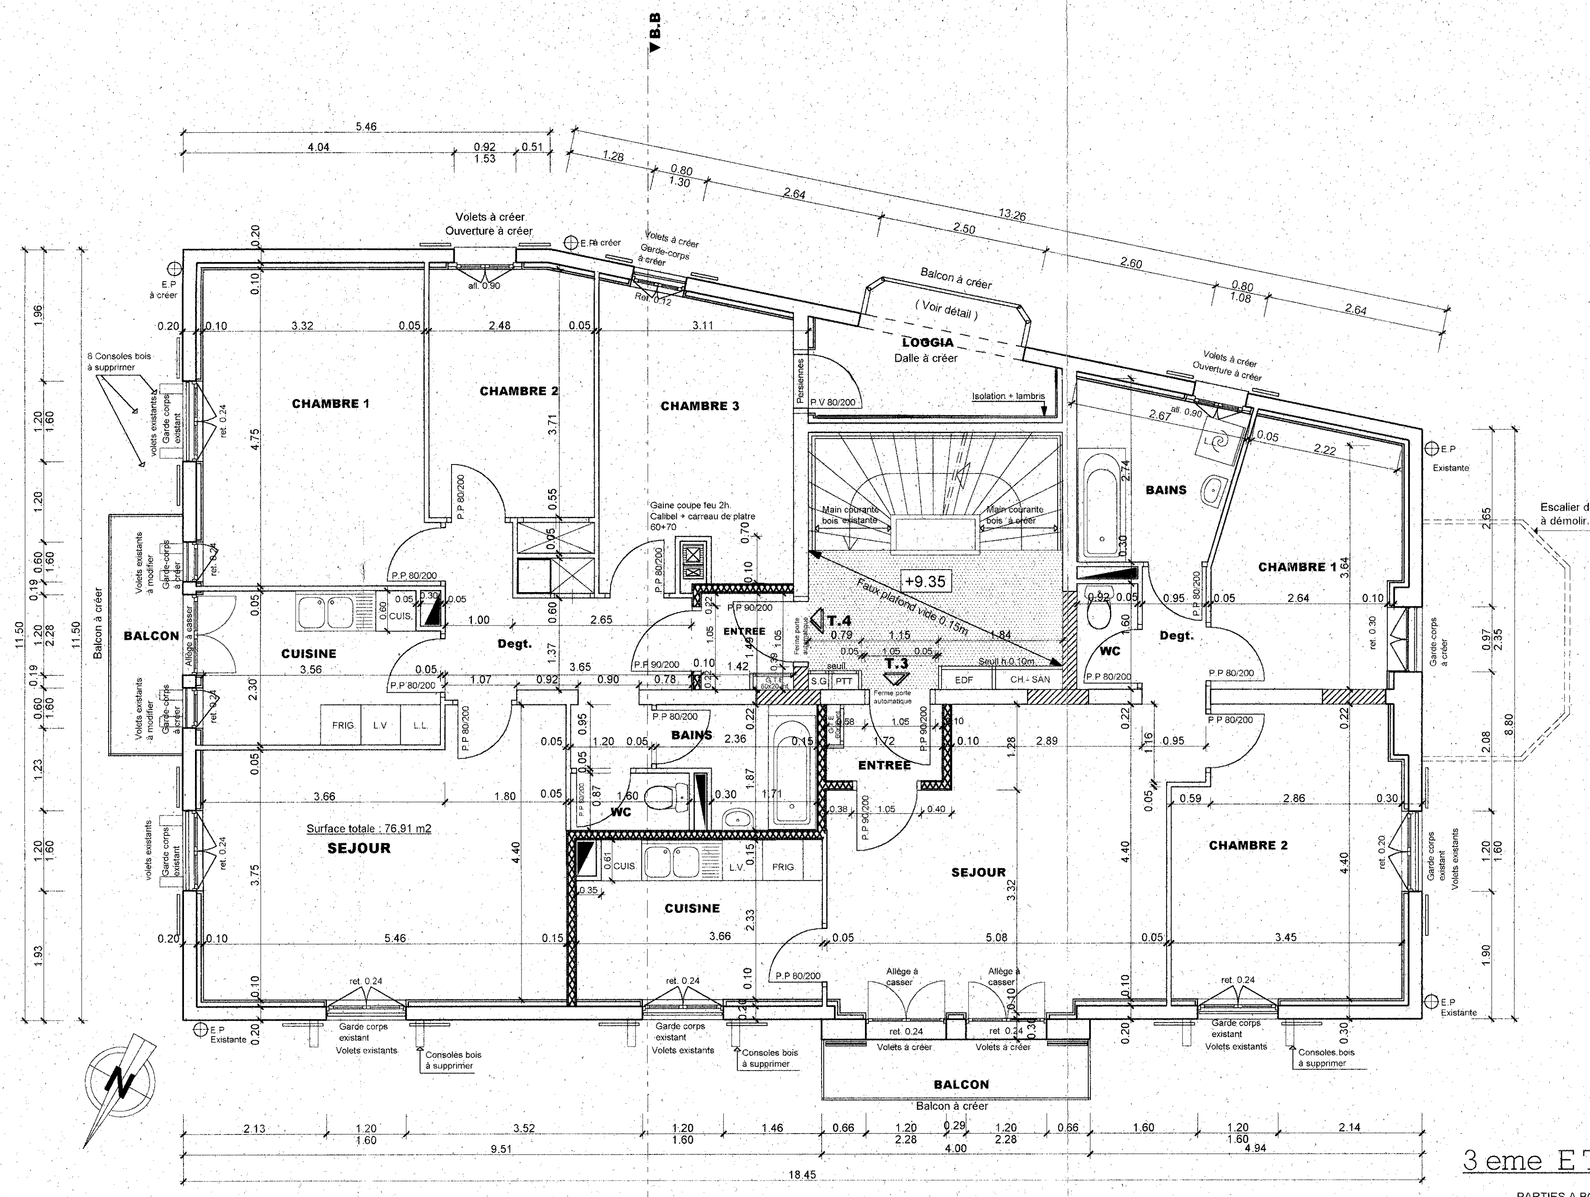

3 eme ETAGE

PARTIES A BOUCHER

NOTA : Les dimensions des menuiseries sont à vérifier sur place

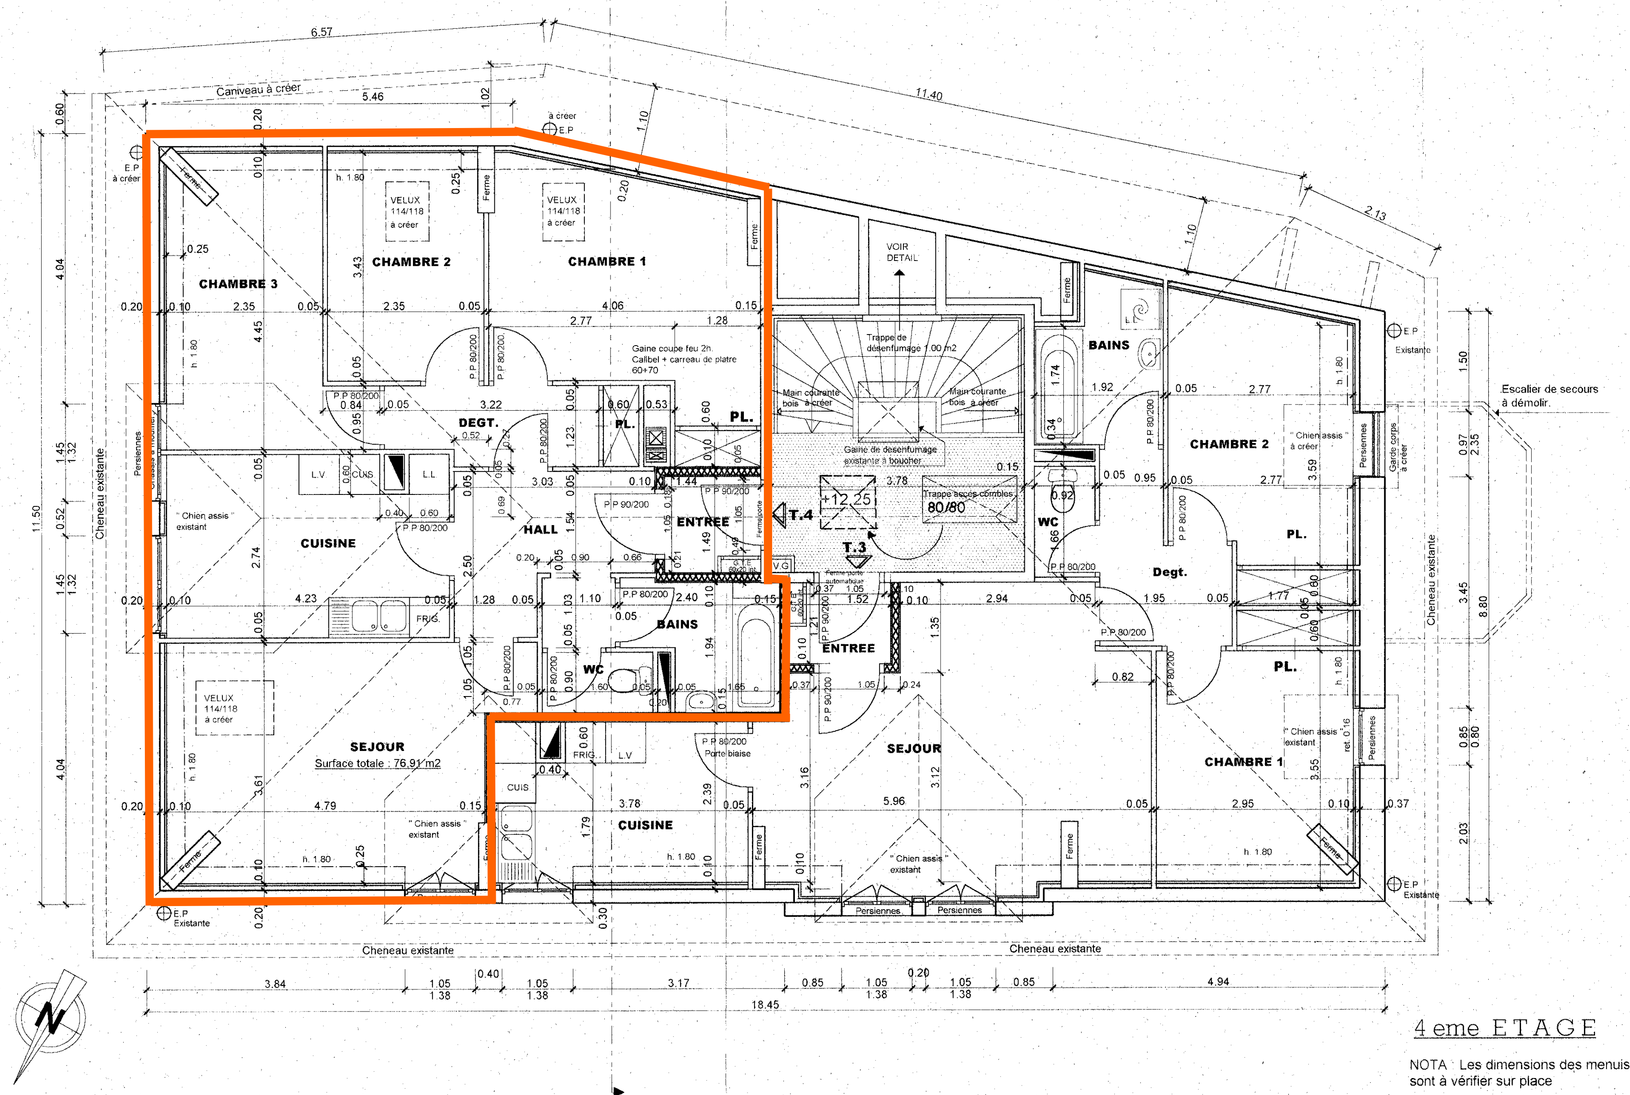

4 eme ETAGE

NOTA : Les dimensions des menuiseries sont à vérifier sur place

OPAC

2, rue Marc LE ROUX B.P. 554 - 74055 ANNECY Cedex
Tél: 04.50.88.22.81. Fax : 04.50.88.22.03.

AMENAGEMENT DE 9 LOGEMENTS
LOCATIFS P.L.A.
sur la Commune de SIXT-FER-A-CHEVAL

Architecte :
Atelier d' Architectes Pierre BAJULAZ
Lieu dit Mijouet — Tel : 04.50.36.41.82
74250 Fillinges — Fax : 04.50.36.41.39

Economiste :
Cabinet MAPELLI Orlando
12, place des Arts — Tel : 04.50.26.59.20
74200 Thonon les Bains — Fax : 04.50.26.55.57

B.E.T. Fluides
Cabinet FOURNIER-MOUTHON
53, rue de Romagny — Tel : 04.50.92.31.84
74100 Annemasse — Fax : 04.50.92.59.43

B. E. T. Structure :
Cabinet CROZET-NURRA
3 bis, rue du Jura — Tel : 04.50.87.19.01
74160 Ville la Grand — Fax : 04.50.37.76.22

B.E.T. Electricité
Cabinet I.T.E.C.
Juvy — Tel : 04.50.72.53.64
74140 Sciez — Fax : 04.50.72.30.16.

Bureau de Controle :
Alpes Controles SA
19,rue du Pré-de-Challes — Tel : 04.50.64.06.75
PAE Les Glaisins — Fax : 04.50.64.06.02
74940 Annecy-le-Vieux

EXECUTION **D.O.E**	Date : Mai 1999 Echelle : 1/50 éme
PLANS : 2 eme / 3 eme / 4 eme	243 — 05

MODIFICATIONS	IND.	DATE	OBJET
	B	16/7/99	MARCHES NEGOCIES Suppression pavés de verre