



"Le Quatre d'Or" Construction de 10 logements

Lotissement "Le Clos Bataillard",
Bataillard, 74 520 CHÊNEX



Interprétation d'artiste


TYPE 4 - n°001 Niveau Rez-de-Chaussée

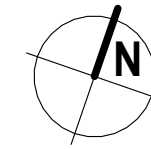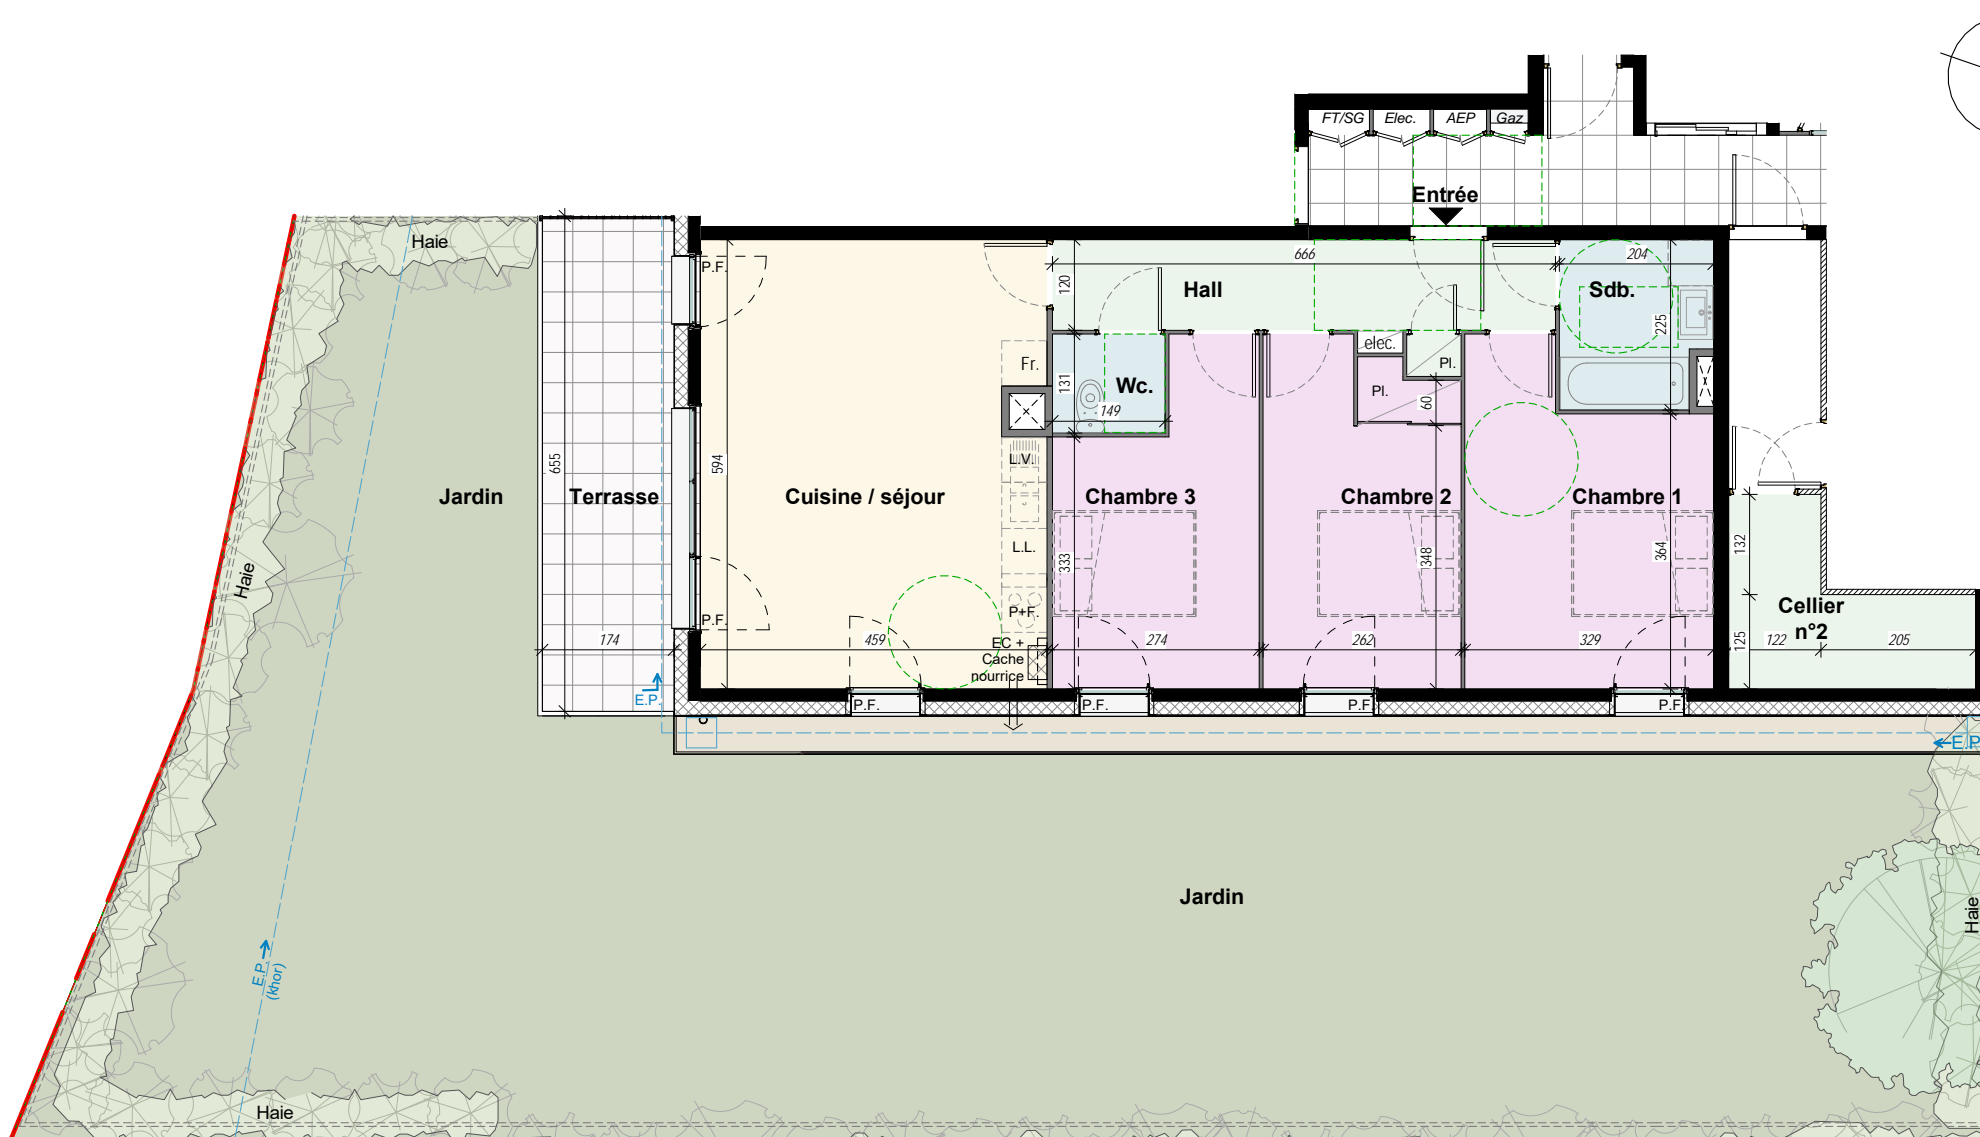

Légende

- Poteau
- elec. Amoire électrique
- EC Chaudière
- LL Attentes lave linge
- LV Attente lave vaisselle
- P+F Plaque + Four
- Fr. Frigo
- P.F. Porte Fenêtre
- F. Fenêtre
- Pl. Placard
- E.P. Eau Pluviale
- E.U. Eau Usée

Plan du niveau

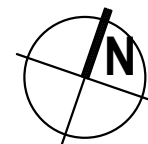

SURFACES	HAB
Hall (y compris placard)	8.43 m ²
Salle de bain	4.34 m ²
Wc.	1.95 m ²
Cuisine / Séjour	26.87 m ²
Chambre 1	13.24 m ²
Chambre 2 (y compris placard)	11.58 m ²
Chambre 3	10.75 m ²
TOTAL SHAB	77.16 m²

ANNEXES	
Terrasse	11.40 m ²
Cellier n°2	5.70 m ²
Jardin (environ)	174.50 m ²
TOTAL surf. annexes	191.60 m²

NOTA :
Les cotes et les surfaces sont mentionnées à titre indicatif et sont susceptibles de variation dans les tolérances du contrat de réservation.
Les gaines et les soffites sont mentionnées à titre indicatif et sont susceptibles de légères variations ou créations en fonction d'impératifs techniques ou administratifs.
L'emplacement des éléments cuisine est mentionné à titre indicatif.

IDEIS COMMERCIALISATION
HAUTE-SAOIE HABITAT
2 Rue Marc Leroux,
74000 Annecy
Tél. : 04 50 88 22 65

27.07.2023
Echelle : 1/100e
Mise en page format : A3
GRENOT
ARCHITECTE