

"Le Quatre d'Or" Construction de 10 logements

Lotissement "Le Clos Bataillard",
Bataillard, 74 520 CHÊNEX




Interprétation d'artiste

TYPE 2 - n°002 Niveau Rez-de-Chaussée

SURFACES	HAB
Hall (y compris placard)	5.31 m ²
Salle de bain / Wc.	4.97 m ²
Cuisine / Séjour	23.15 m ²
Chambre 1	14.33 m ²
TOTAL SHAB	47.76 m²

ANNEXES	
Terrasse	11.40 m ²
Cellier n°1	4.75 m ²
Jardin (environ)	24.60 m ²
TOTAL surf. annexes	40.75 m²

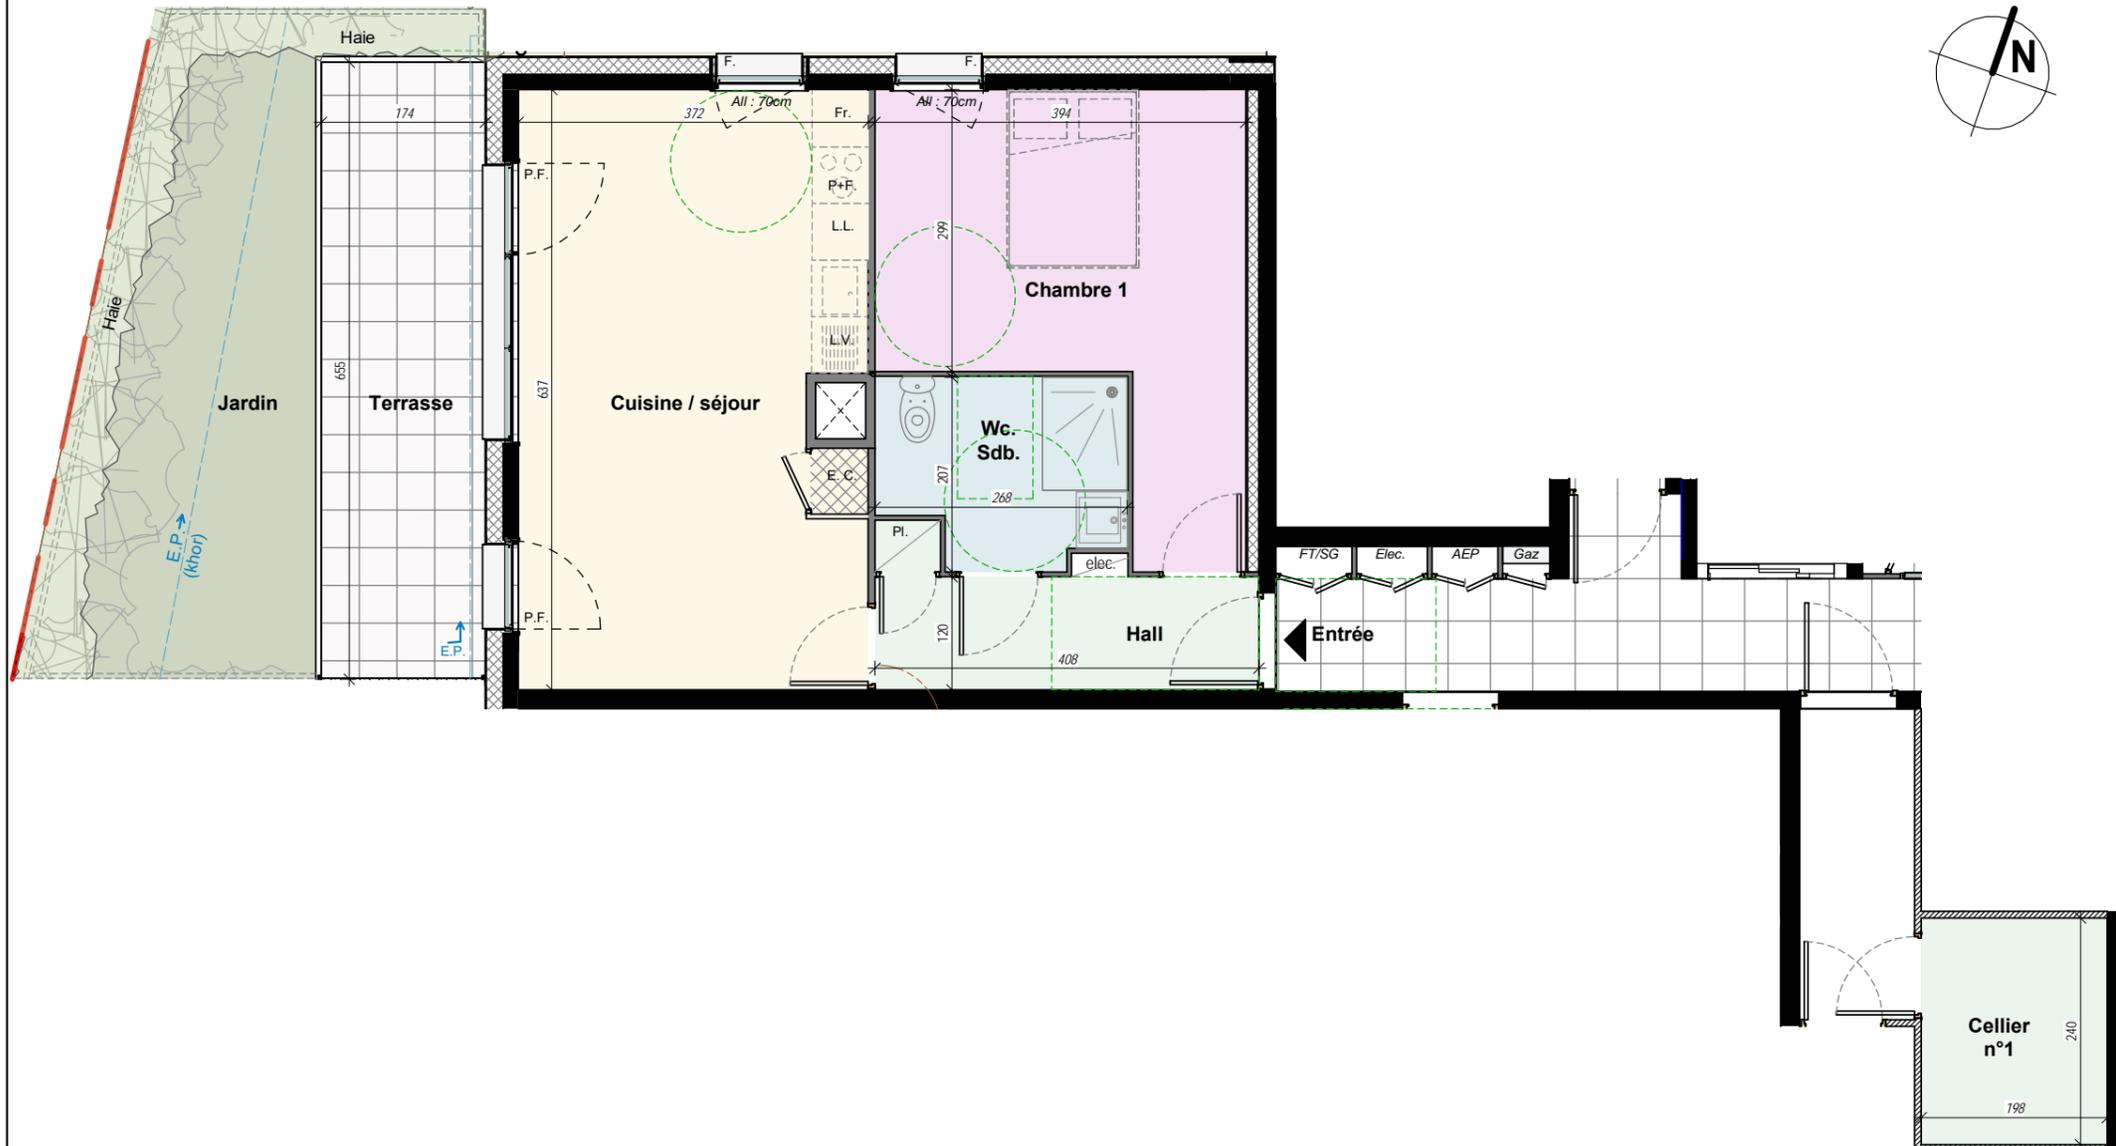

Légende

- Poteau
- élec. Amoire électrique
- EC Chaudière
- LL Attentes lave linge
- LV Attente lave vaisselle
- P+F Plaque + Four
- Fr. Frigo
- P.F. Porte Fenêtre
- F. Fenêtre
- Pl. Placard
- E.P. Eau Pluviale
- E.U. Eau Usée

Plan du niveau



NOTA :
Les cotes et les surfaces sont mentionnées à titre indicatif et sont susceptibles de variation dans les tolérances du contrat de réservation.
Les gaines et les soffites sont mentionnées à titre indicatif et sont susceptibles de légères variantes ou créations en fonction d'impératifs techniques ou administratifs.
L'emplacement des éléments cuisine est mentionné à titre indicatif.

IDEIS COMMERCIALISATION
2 Rue Marc Leroux,
74000 Annecy
HAUTE-SAOIE HABITAT Tél. : 04 50 88 22 65

27.07.2023
Echelle : 1/75e
Mise en page format : A3

