

# "Le Quatre d'Or" Construction de 10 logements

Lotissement "Le Clos Bataillard",  
Bataillard, 74 520 CHÊNEX




Interprétation d'artiste

## TYPE 3 - n°203 Niveau 2

SURFACES	HAB
Hall (y compris placard)	8.74 m <sup>2</sup>
Salle de bain	4.25 m <sup>2</sup>
Wc.	2.21 m <sup>2</sup>
Cuisine / Séjour	24.96 m <sup>2</sup>
Chambre 1	12.05 m <sup>2</sup>
Chambre 2	10.04 m <sup>2</sup>
<b>TOTAL SHAB</b>	<b>62.25 m<sup>2</sup></b>

ANNEXES	
Balcon	11.77 m <sup>2</sup>
Cellier n°8	2.54 m <sup>2</sup>
<b>TOTAL surf. annexes</b>	<b>14.31 m<sup>2</sup></b>

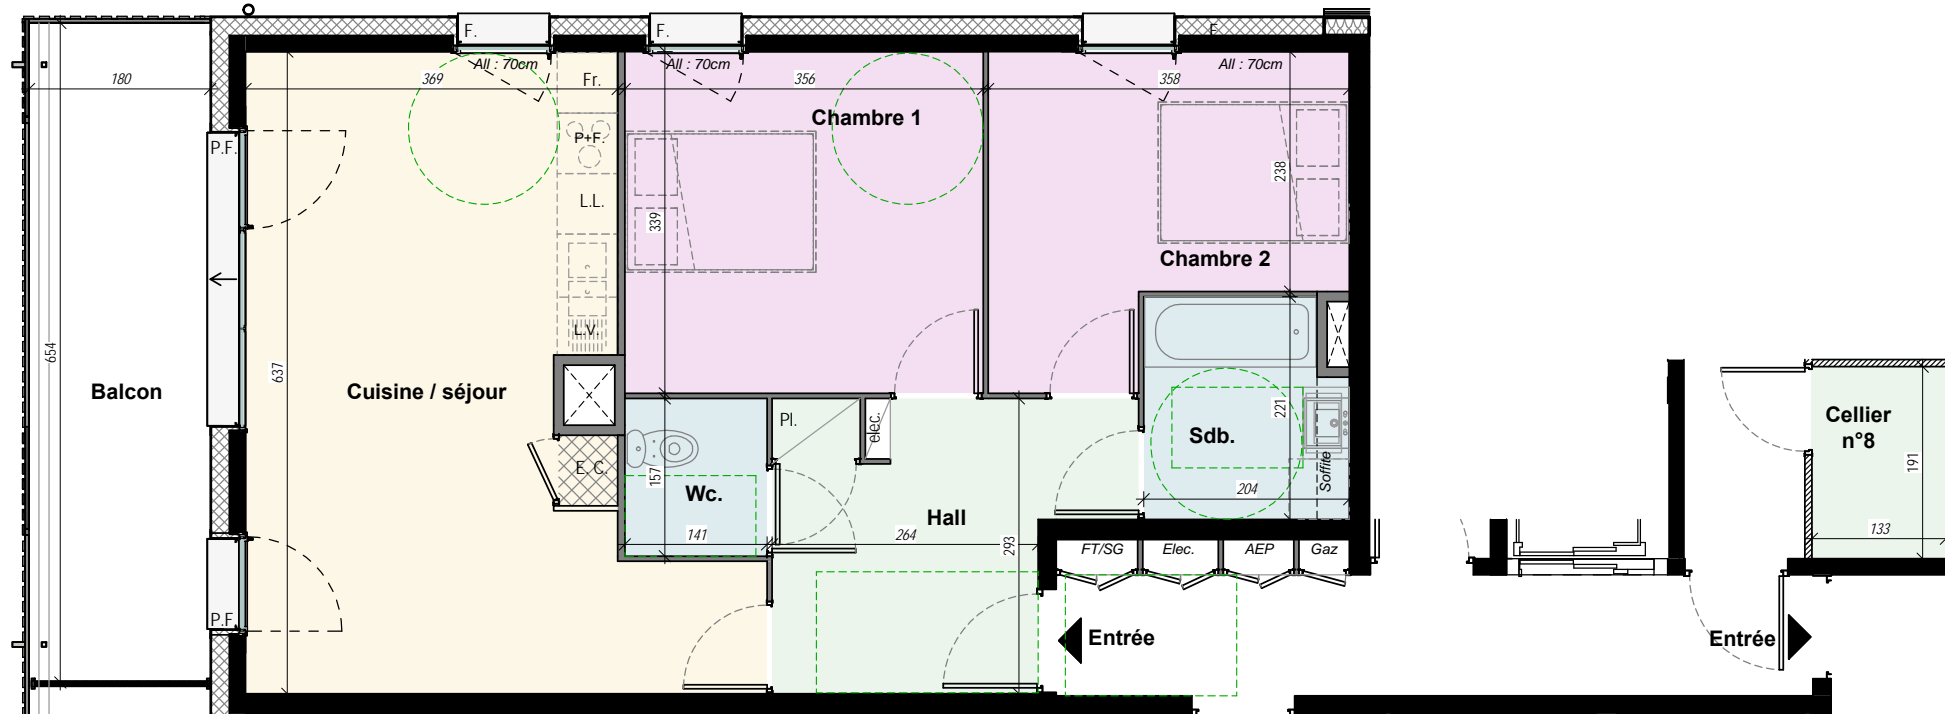

### Légende

- Poteau
- Amoire électrique
- Chaudière
- Attentes lave linge
- Attente lave vaisselle
- Plaque + Four
- Frigo
- Porte Fenêtre
- Fenêtre
- Placard
- Eau Pluviale
- Eau Usée

### Plan du niveau



NOTA :  
Les cotes et les surfaces sont mentionnées à titre indicatif et sont susceptibles de variation dans les tolérances du contrat de réservation.  
Les gaines et les soffites sont mentionnées à titre indicatif et sont susceptibles de légères variantes ou créations en fonction d'impératifs techniques ou administratifs.  
L'emplacement des éléments cuisine est mentionné à titre indicatif.

**IDEIS** COMMERCIALISATION  
HAUTE-SAOIE HABITAT  
2 Rue Marc Leroux,  
74000 Annecy  
Tél. : 04 50 88 22 65

27.07.2023  
Echelle : 1/75e  
Mise en page format : A3  
**GRENOT**  
ARCHITECTE