




ENSEMBLE RESIDENTIEL
" Les Jardins du Château "
 route de Lanovaz et route de Bonneville
74800 ARENTHON



Lot -02- en PSLA	
type 4 en rez de chaussée + Etage	
Désignation	Surface en m ²
Rez de chaussée	
Hall - Cuisine - Séjour	33,42 m ²
Rangement	1,90 m ²
Salle d'eau Wc	7,39 m ²
Total du niveau	42,71 m²
Etage	
Palier - Dégage	2,00 m ²
Salle de bains	7,39 m ²
Chambre 01	9,50 m ²
Chambre 02 + placard	11,59 m ²
Chambre 03 + placard	10,00 m ²
Total du niveau	40,48 m²
TOTAL Aménagé et habitable	83,19 m²
Garage	14,07 m ²
Terrasse	11,27 m ²
Jardin privatif + accès	135,20 m ²

Surface du lot -02- = 215 m²

LOT -02-

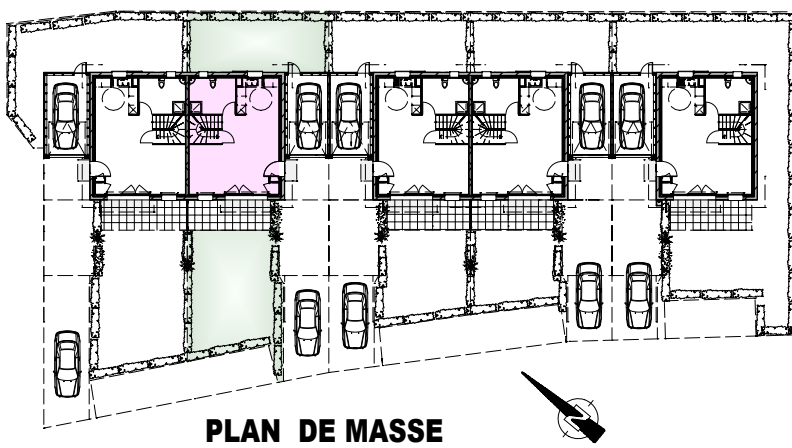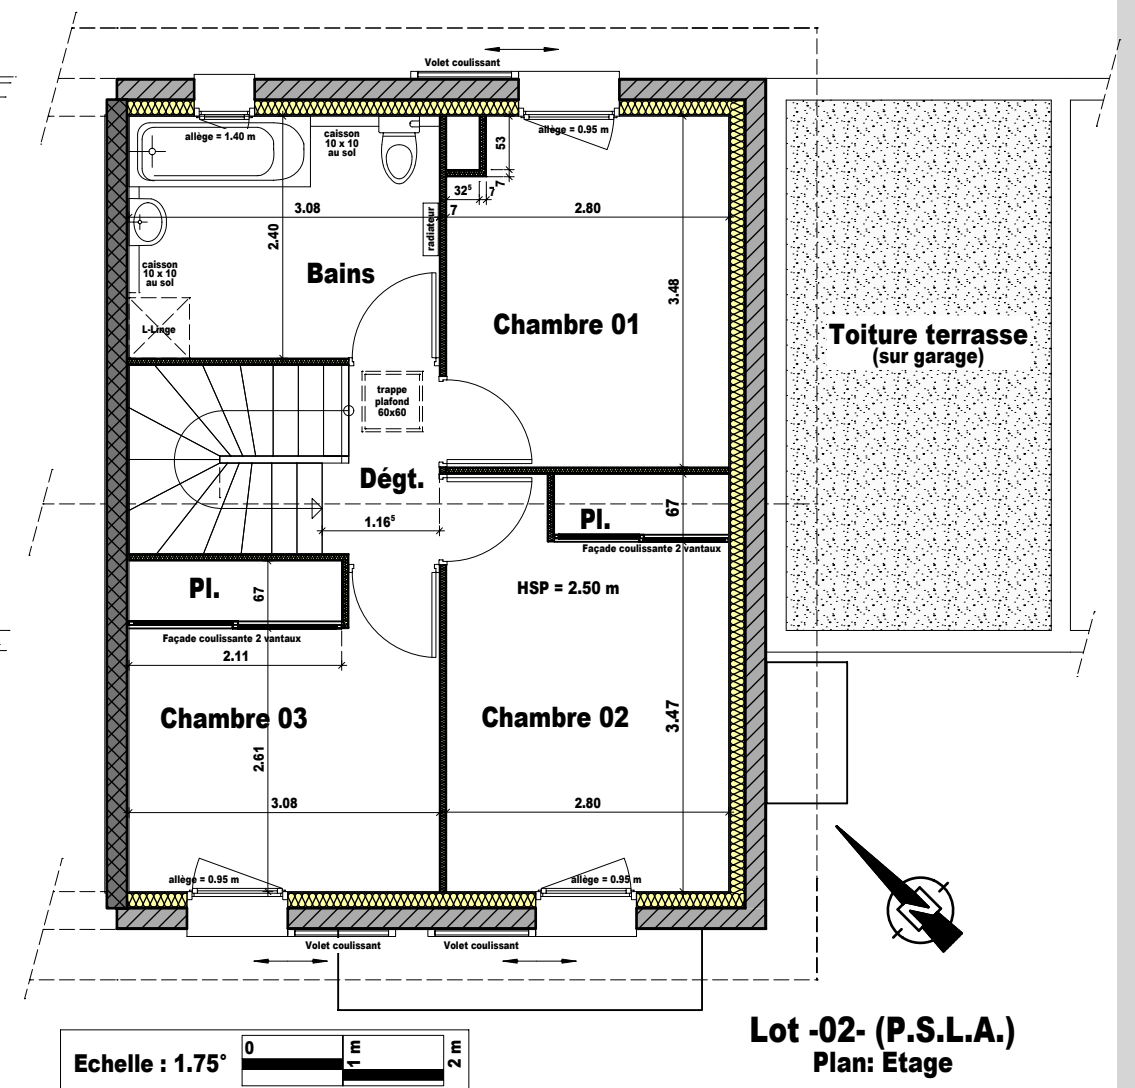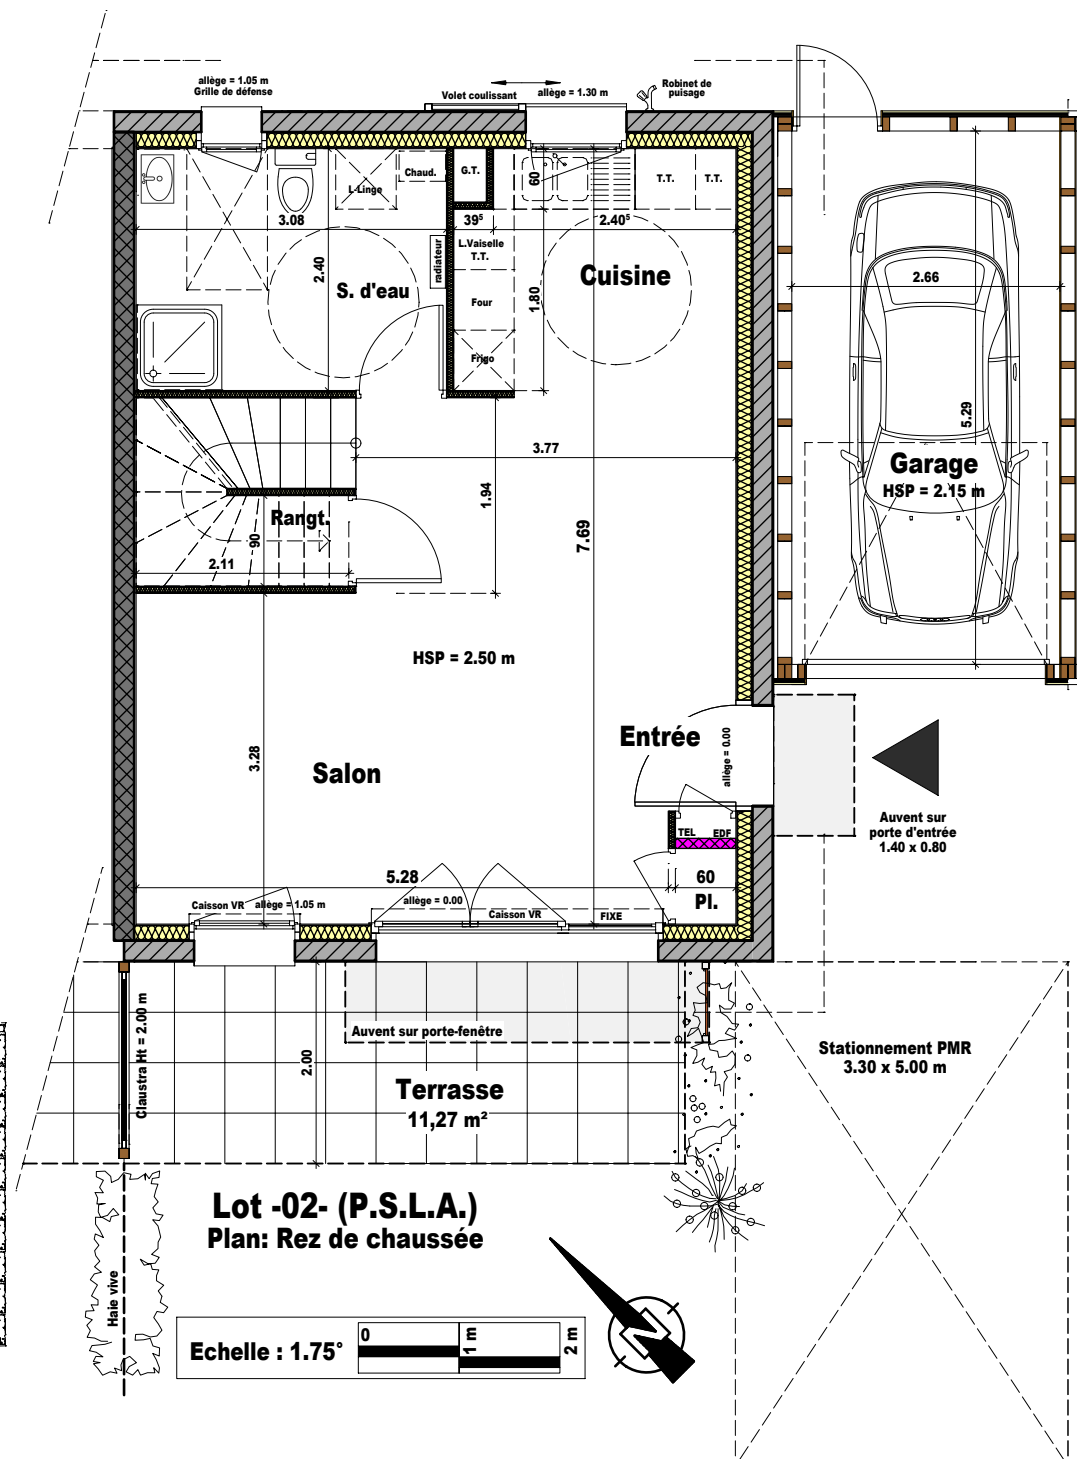

MONTÉIL
 ARCHITECTE

Place Albert Serroz
 73800 MONTMELIAN
 tel: 04 79 84 26 61
 fax: 04 79 65 20 09
 ecofax: 09 72 31 24 15
 m.monteil@monteil-architecte.fr