



La vie ensemble

Ocarina - 74150 Rumilly

NEXITY IR PROGRAMMES ALPES

PLAN PRE-COMM.



T3


24 Octobre 2024

BATIMENT	ETAGE	LOGEMENT
8	R+1	814

Surface Habitable **65.52 m²**

ESPACE JOUR		ESPACE NUIT	
Séjour-Cuisine	28.85 m ²	Chambre 1	11.95 m ²
Entrée (y c Pl.)	6.17 m ²	Chambre 2	10.75 m ²
		Sdb	5.36 m ²
		Wc	2.44 m ²
Balcon			9.29 m ²

NOTA :
Les placards et ou les rangements sont compris dans la surface de la pièce attenante.

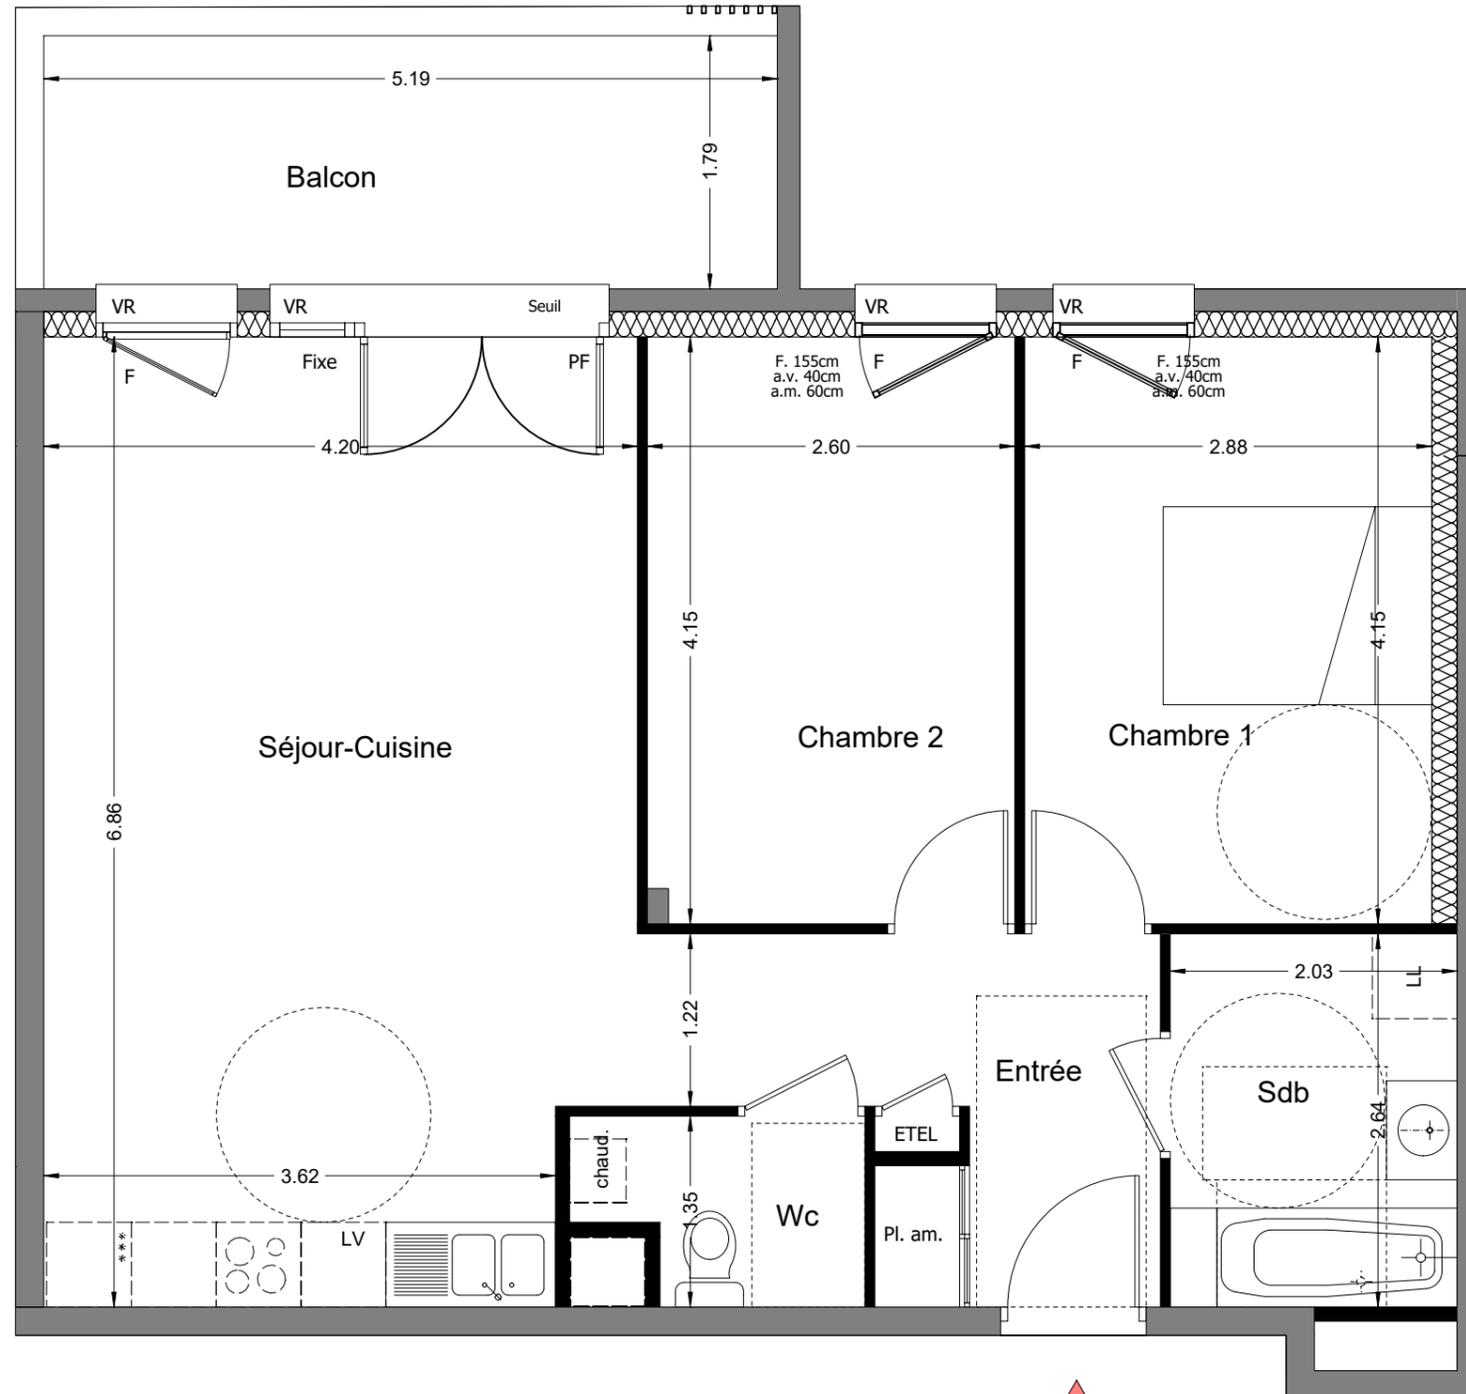

soffite et/ou faux-plafond

- F = fenêtre
- PF = porte fenêtre
- VR = volet roulant
- a.v. = allège vitrée
- a.m. = allège maçonnée
- Pl. = placard
- Pl. am. = placard aménagé
- EDEL = tableau électrique
- LL = Lave-Linge
- chaud. = chaudière

NOTA :
Des modifications sont susceptibles d'être apportées à ce plan en fonction des nécessités techniques de la réalisation, tant en ce qui concerne les dimensions libres que l'équipement. Les surfaces indiquées sont approximatives. Les placards et ou les rangements sont compris dans la surface de la pièce attenante. Les retombées, soffites, faux plafond, canalisations, ainsi que l'emplacement des équipements sont figurés à titre indicatif.

