


LEGENDE

La hauteur sous Plafond est de 2.50m sauf mention contraire


TE : tableau électrique
VR : volets roulants
PF : porte fenêtre
F : fenêtre
PL : placard

 faux plafond

 Cloture

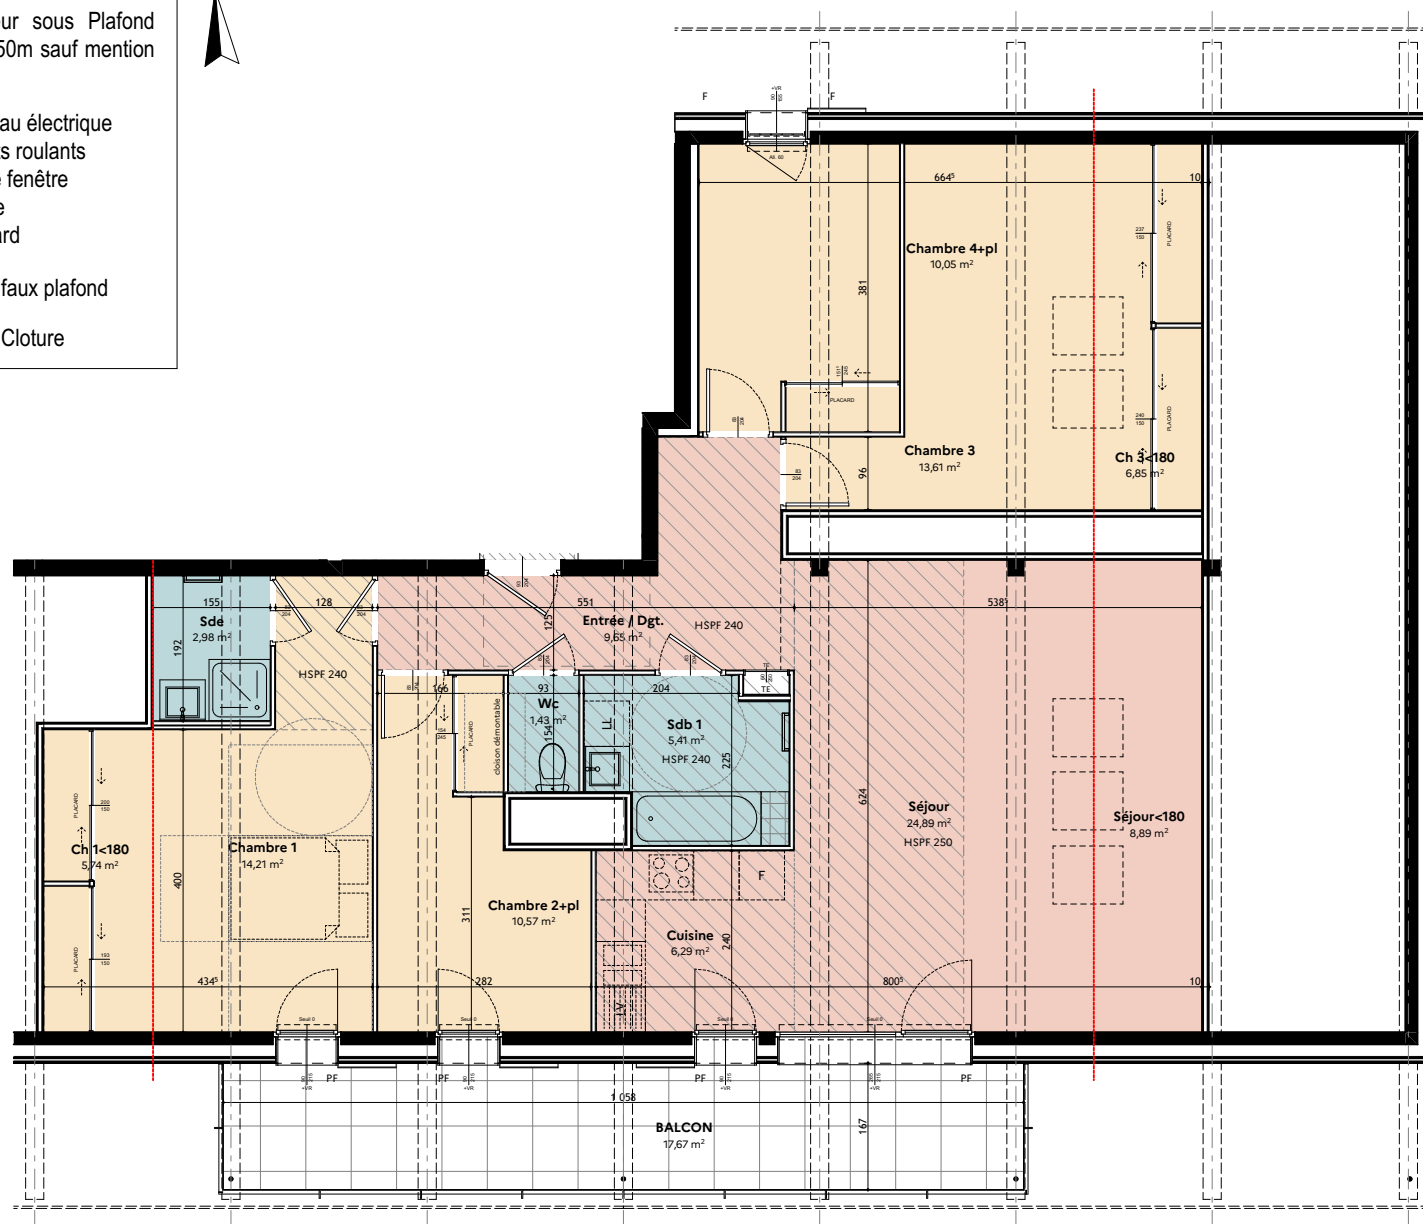

PLAN DE VENTE

 

ARIA
ARCHITECTURE
www.ariaprojets.fr

Les côtes et surfaces sont mentionnées à titre indicatif et sont susceptibles de variation dans les tolérances du contrat de réservation. Les gains et coffres sont mentionnés à titre indicatif et sont susceptibles de légères variations ou créations en fonction d'impératifs techniques ou administratifs.
L'emplacement des éléments de cuisine et salles de bain est mentionné à titre indicatif.

Résidence Alpéria



CONSTRUCTION DE 12 LOGEMENTS sur sous-sol de type collectifs
Route de Sallanches 74920 COMBLOUX


401 - T5

ETAGE : COMBLES

Séjour	24,89 m ²
Chambre 1	14,21 m ²
Chambre 3	13,61 m ²
Chambre 2+pl	10,57 m ²
Chambre 4+pl	10,05 m ²
Entrée / Dgt.	9,65 m ²
Cuisine	6,29 m ²
Sdb 1	5,41 m ²
Sde	2,98 m ²
Wc	1,43 m ²
TOTAL surface habitable	99,09 m²
Séjour<180	8,89 m ²
Ch 3<180	6,85 m ²
Ch 1<180	5,74 m ²
	21,48 m²

ANNEXE

BALCON	17,67 m ²
--------	----------------------

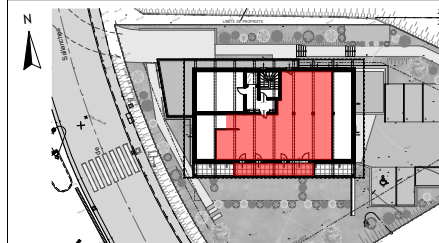

IDEIS
HAUTE SAVOIE
HABITAT

COMMERCIALISATION
2 rue marc Leroux 74000 Annecy
04 50 88 22 65

date :
04.07.25