

ILOT DES TROIS PLACES
ANNEMASSE
 16 Logements en accession




COMMERCIALISATION IDEIS
 2 rue Marc Le Roux / 74000 Annecy
 Tel : 04 50 88 95 90



interprétation d'artiste



PLAN DE REPÉRAGE

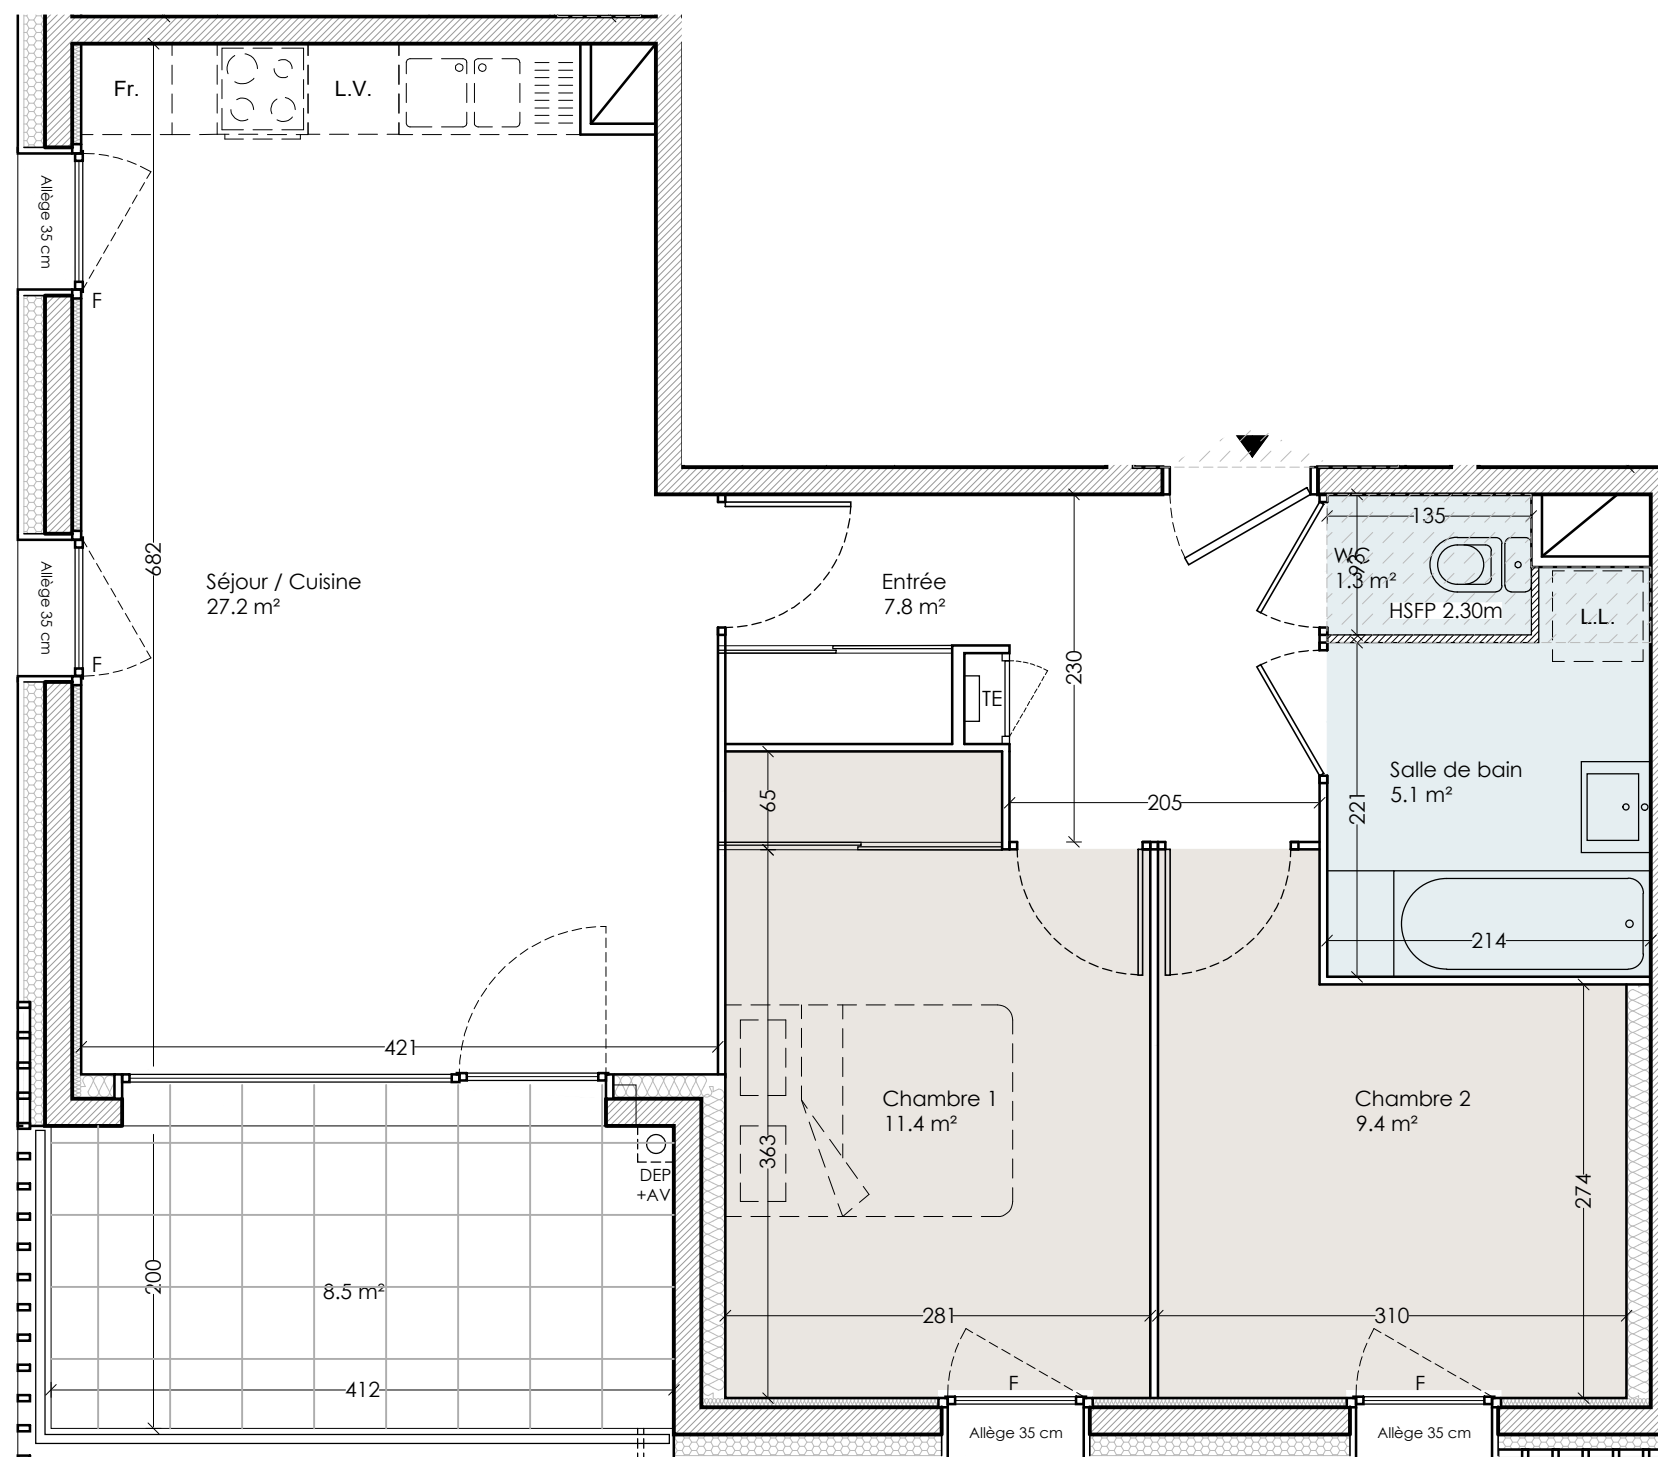

APPARTEMENT n°C503
 TYPE 3
 5e étage

Entrée	7.8 m ²
Séjour / Cuisine	27.2 m ²
Chambre 1	11.4 m ²
Chambre 2	9.4 m ²
Salle de bain	5.1 m ²
WC	1.3 m ²
TOTAL SURFACE HABITABLE	62.2 m²
Loggia	8.5 m ²
Cave n°38	1.7 m ²
TOTAL SURFACE ANNEXES	10.2 m²

LEGENDE:

PF : Porte-fenêtre
 F : Fenêtre
 DEP : Descente des eaux pluviales
 HSP - HSFP : Hauteur sous plafond ou faux-plafond. Hauteur mentionnée seulement si différente de la hauteur standard = 2.50m.

0 50 100 250



Les côtes et surfaces sont mentionnées à titre indicatif et sont susceptibles de variation dans les tolérances du contrat de réservation. Les gaines et les soffites sont mentionnés à titre indicatif et sont susceptibles de légères variations ou créations en fonction d'impératifs techniques ou administratifs. L'emplacement des éléments de cuisine et salles de bain est mentionné à titre indicatif.

atelier régis **gachon architecte**

DATE : Janvier 2019

INDICE : 0