


PLC 194

20.58 74
20.58 74

T1bis
A004
34.17m²

ENTREE

SANT.

CIRCULATION PALETTE



16 route de Nandroy
74350
GRAN-DENIER
Téléphone : 04 50 52 21 31
Fax : 04 50 52 21 32

8 ARISTIDE
CONSTRUCTION D'UN ENSEMBLE DE 86 LOGEMENTS
8-10 rue Aristide Briand
74100 ANNEMASSE


ETAGE 2

PLAN MARCHE DE TRAVAUX

PLATEAU	06	échelle	1/50	C
		date	23 octobre 2009	

PLAN	06	Responsable	Denis ROUSSET	C
		échelle	1/50	
		date	23 octobre 2009	
		Ce plan sera le propre de l'ESPACE PROJET architecte		

EMPIRE BATIMENT EXISTANT

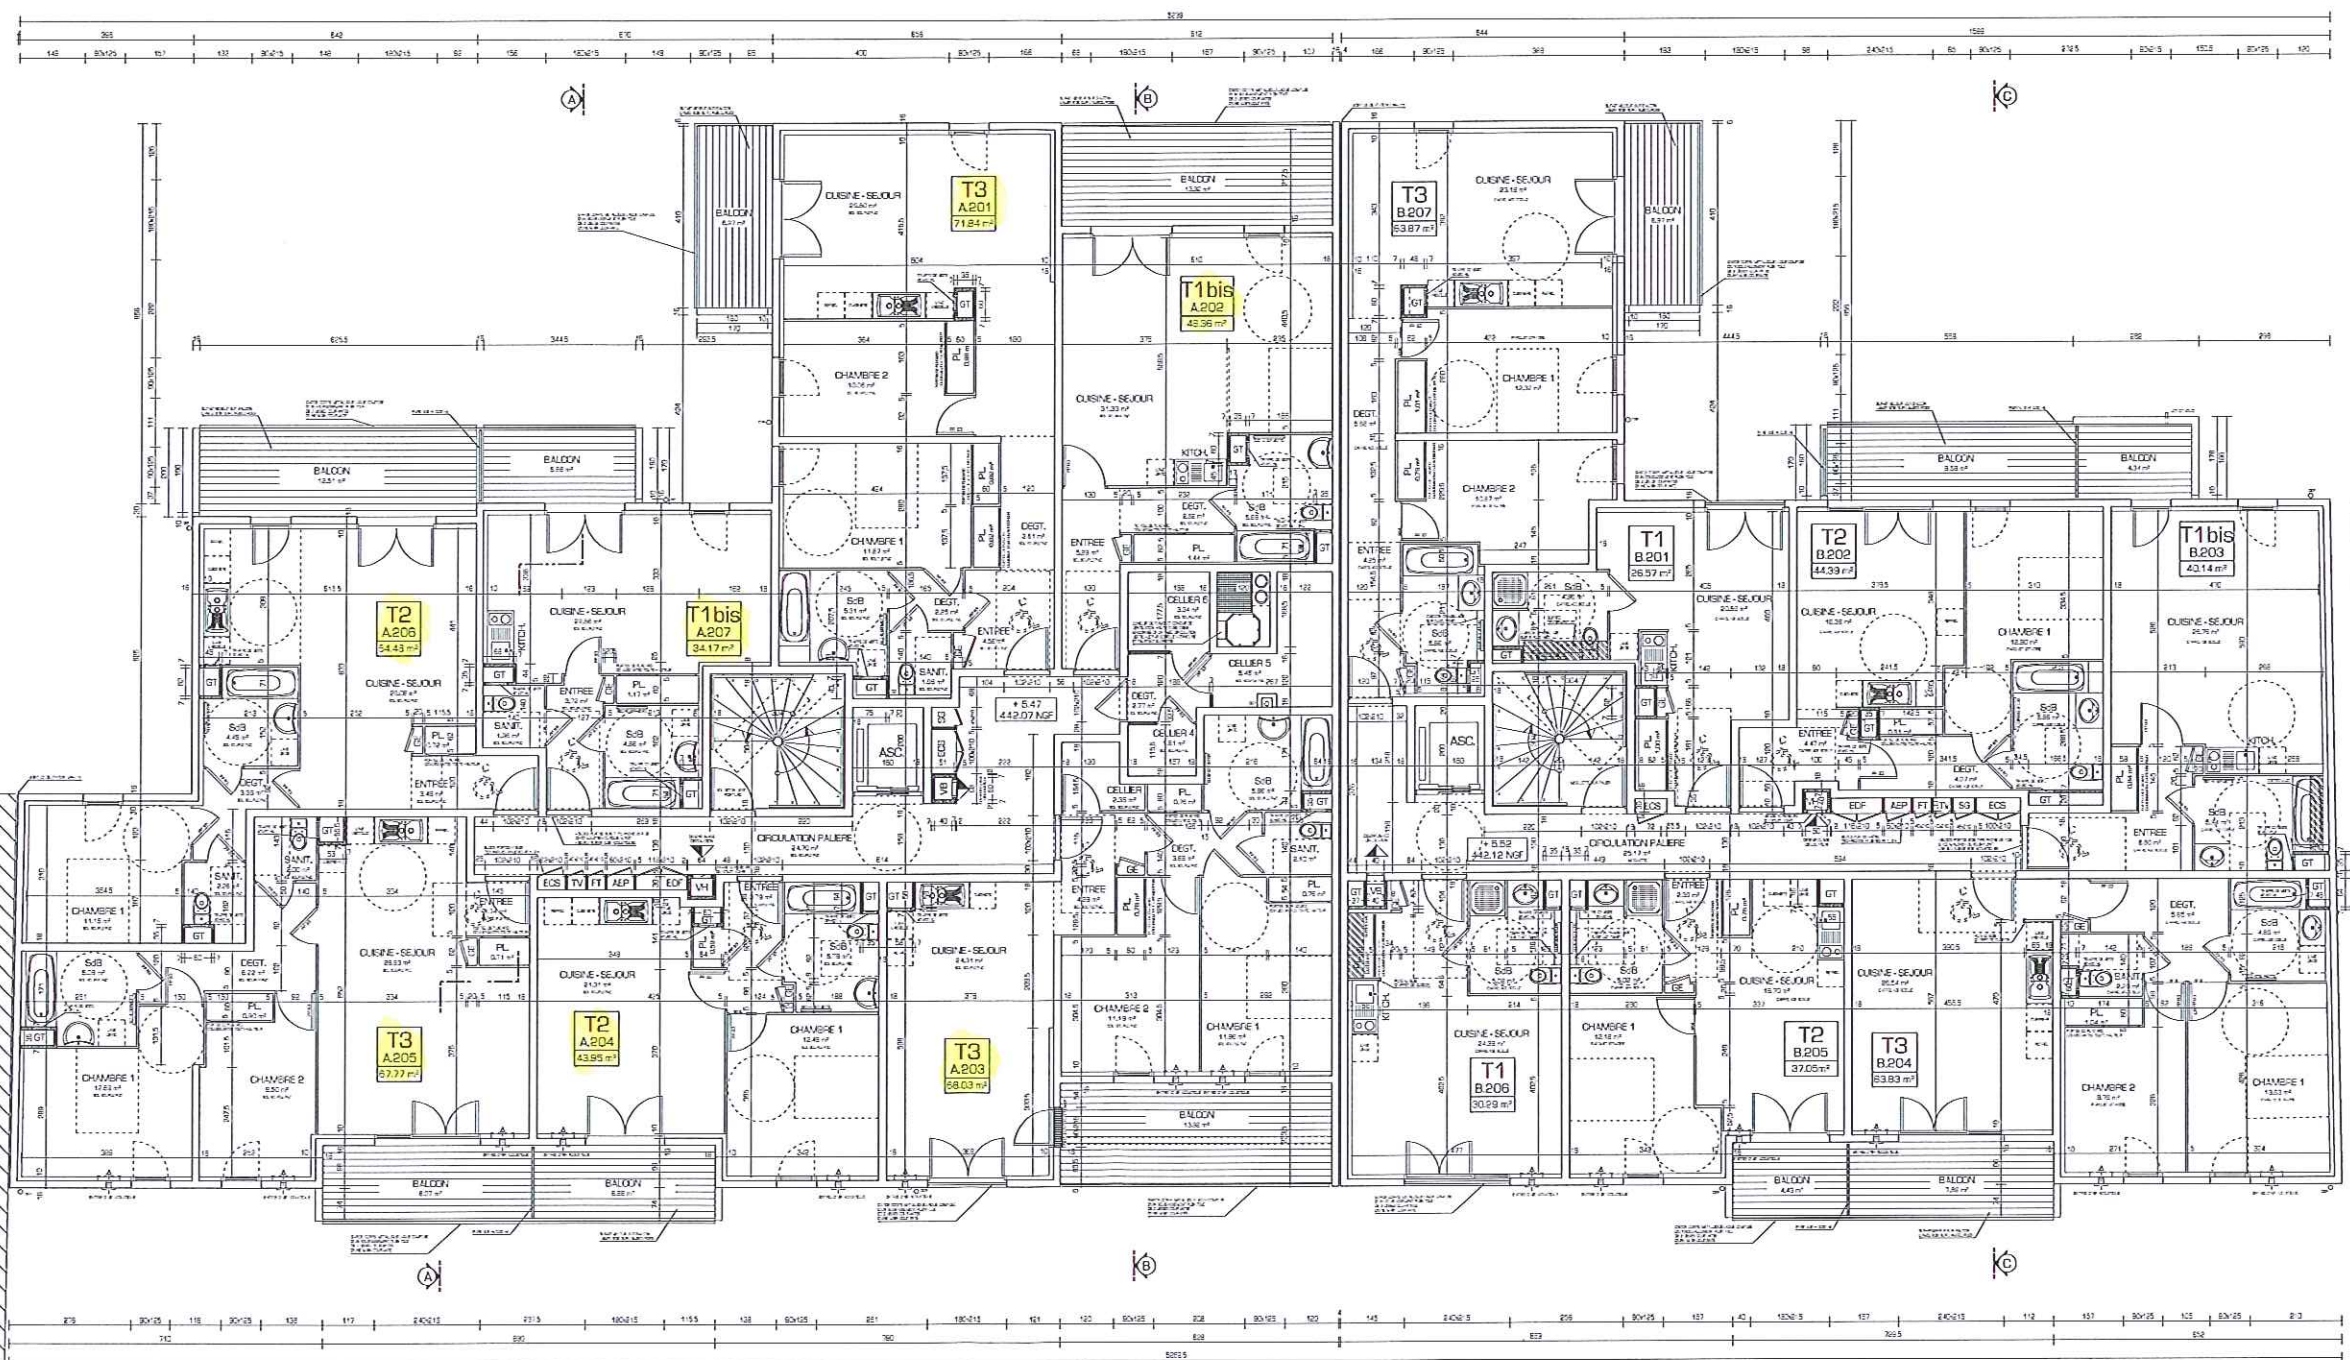

ESPACE PROJET

24 en Prêt Nord
01500
ANVERS-CHENUE
Téléphone : 047438 0470
Fax : 047438 0471
E-mail : 047438 0472
047438 0473

BOUYGUES
IMMOBILIER


Francis POIRSON - Denis ROUSSET - Architectes D.P.L.G.

MAÎTRE D'OUVRAGE
BOUYGUES IMMOBILIER
Tour Gilbert - 6 rue André Fumex
74000 ANNECY
Téléphone : 045023 89 89 - Télécopie : 045023 83 01
WWW.bouyguesimmobilier.com

8 ARISTIDE
CONSTRUCTION D'UN ENSEMBLE DE 86 LOGEMENTS
8-10 rue Aristide Briand
74100 ANNEMASSE

ETAGE 3
PLAN MARCHÉ DE TRAVAUX


ESQ APS APD PC PRO DCE VISA DCE

Date	Index	Objet de la modification

PLAN	07	DOSSIER	200808	C	INDEX
		Responsable	Denis ROUSSET		
		Echelle	1/50		
		Date	23 octobre 2008		

De la construction à la mise en service

EMPRISE BATIMENT EXISTANT
HT R+3 SURELEVÉ

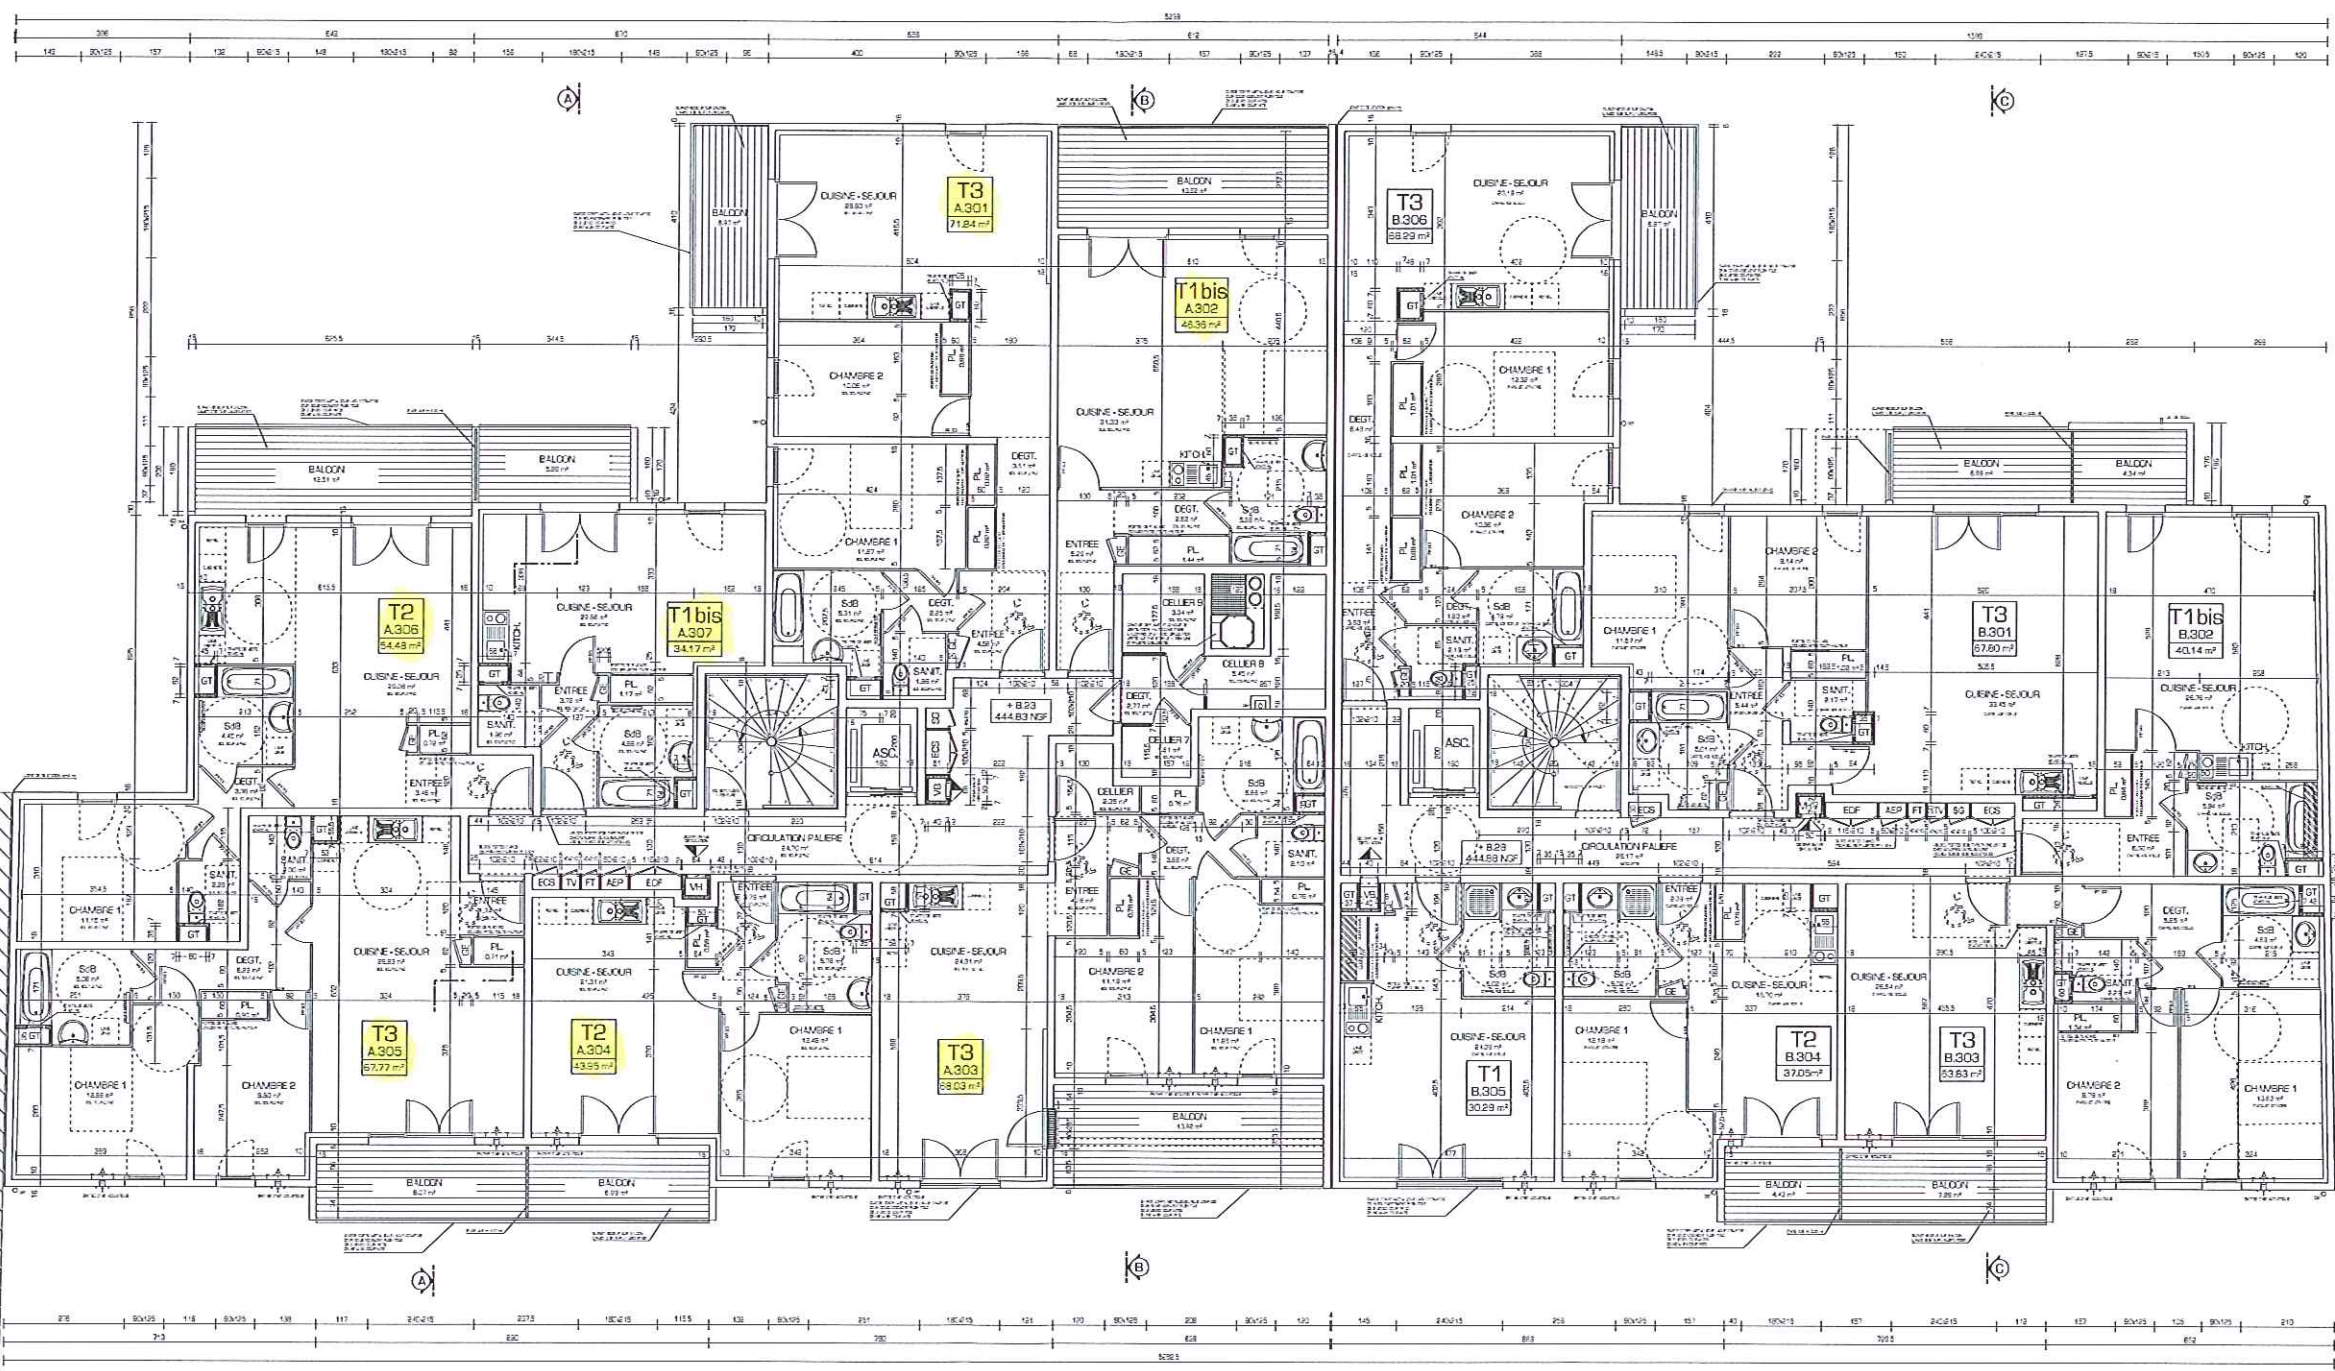

ETAGE 3
ECHELLE 1:50

