

Maitre d'ouvrage  
ARTI - SOLS  
ESPACES REVETEMENTS  
SAVANA  
SOUS PLASTIQUES  
CHASSE  
74000 SEYNOD  
Tel : 04 50 88 22 03  
Fax : 04 50 88 22 03

OPAC 74  
2 rue Marc Laroux  
BP 554  
74 055 ANNECY CADAX  
Tel : 04 50 88 22 22  
Fax : 04 50 88 22 03

Maitre d'oeuvre  
- Architecte

DESVALLEES Michel

BORNAGHI CARRELAGE  
11 av des 3  
74000 SEYNOD  
Tel : 04 50 82 71 41  
Fax : 04 50 51 90 91  
E-mail : bornaghi.carrelage@free.fr  
RCS ANNEXE 8 405 876 034 (05 8 99)

E.F.G.  
ECONOMISTE

OPUS Ingénierie  
12 route de CHEVIGNES  
74 600 CRAN CEVRIER  
Tel : 04 50 57 67 46

CETBI  
Rue B. PASCAL  
74 600 SEYNOD  
Tel : 04 50 52 00 25

GMS structures  
51 A Rue de la MANDALLAZ  
74 330 EPAGNY  
Tel : 04 50 22 56 37

SAINT PIERRE  
74960 MERTHEL  
Tel : 04 50 22 27 72  
Fax : 04 50 22 62 73



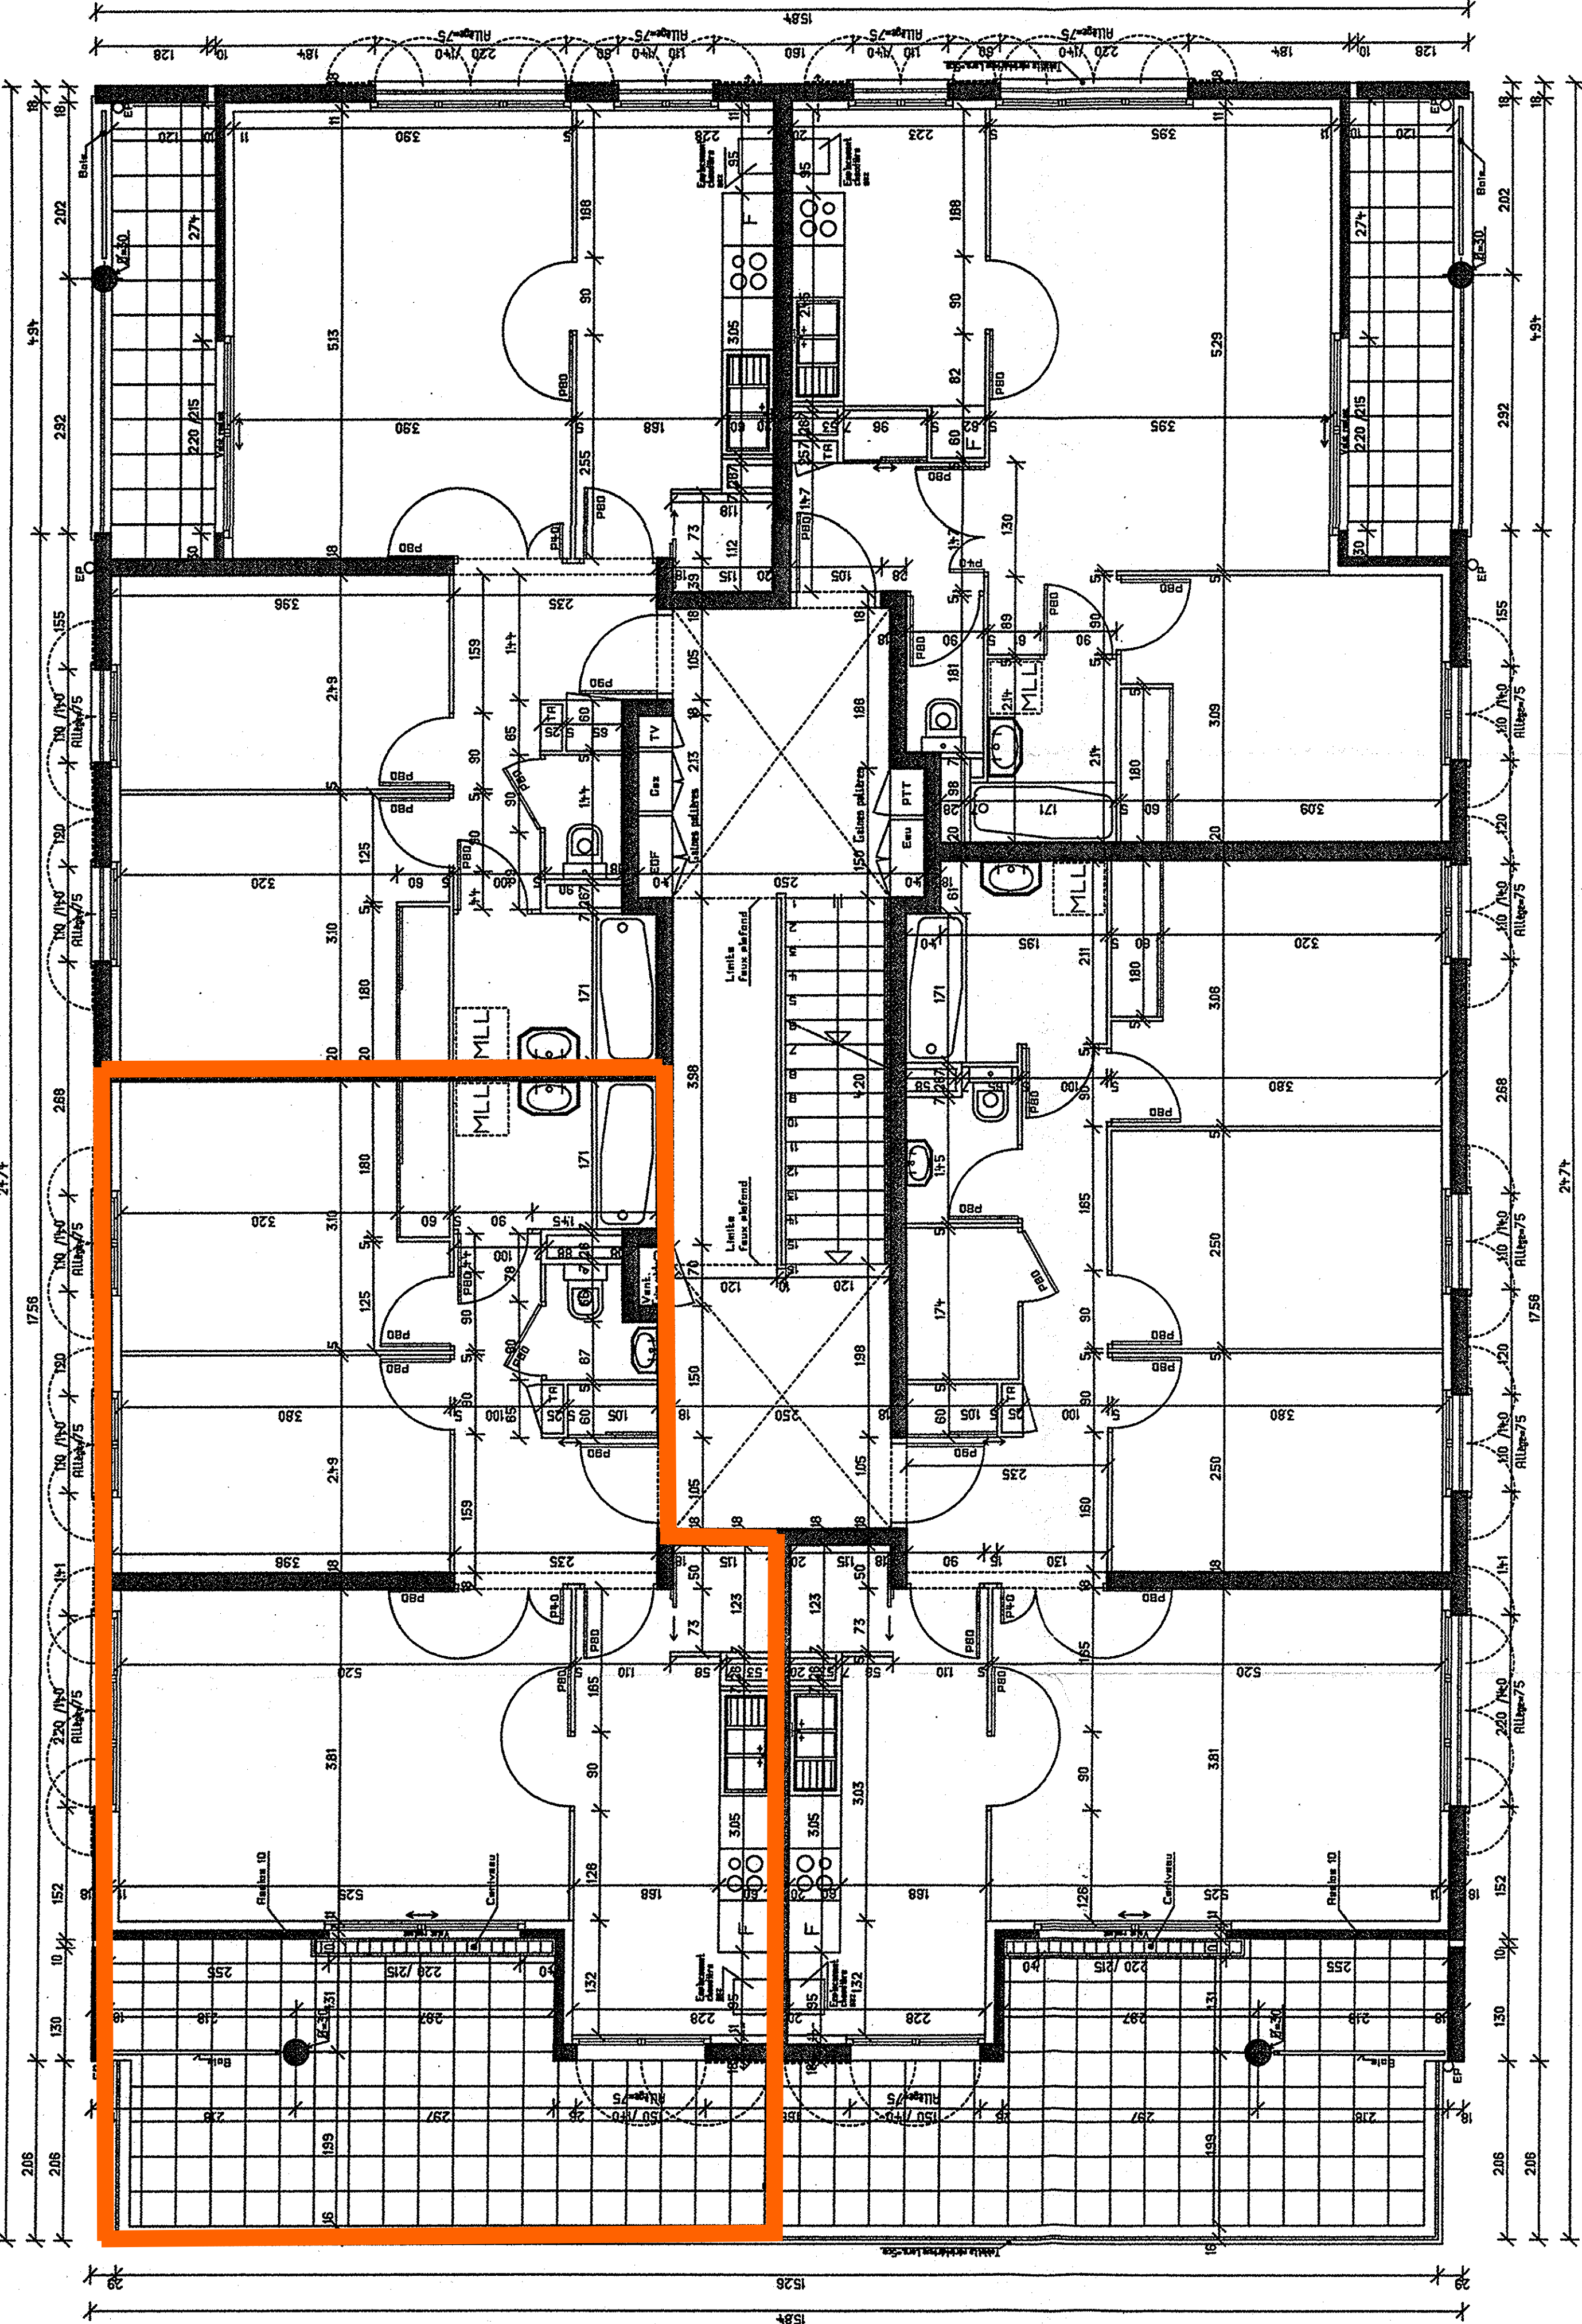

1<sup>er</sup> ETAGE

DATE : JUILLET 2000

Observations

Modif. Date

A 18/09/00 Modifications diverses

B 22/01/01 Modifications diverses

BOBALUPVC

BOBALUPVC

