



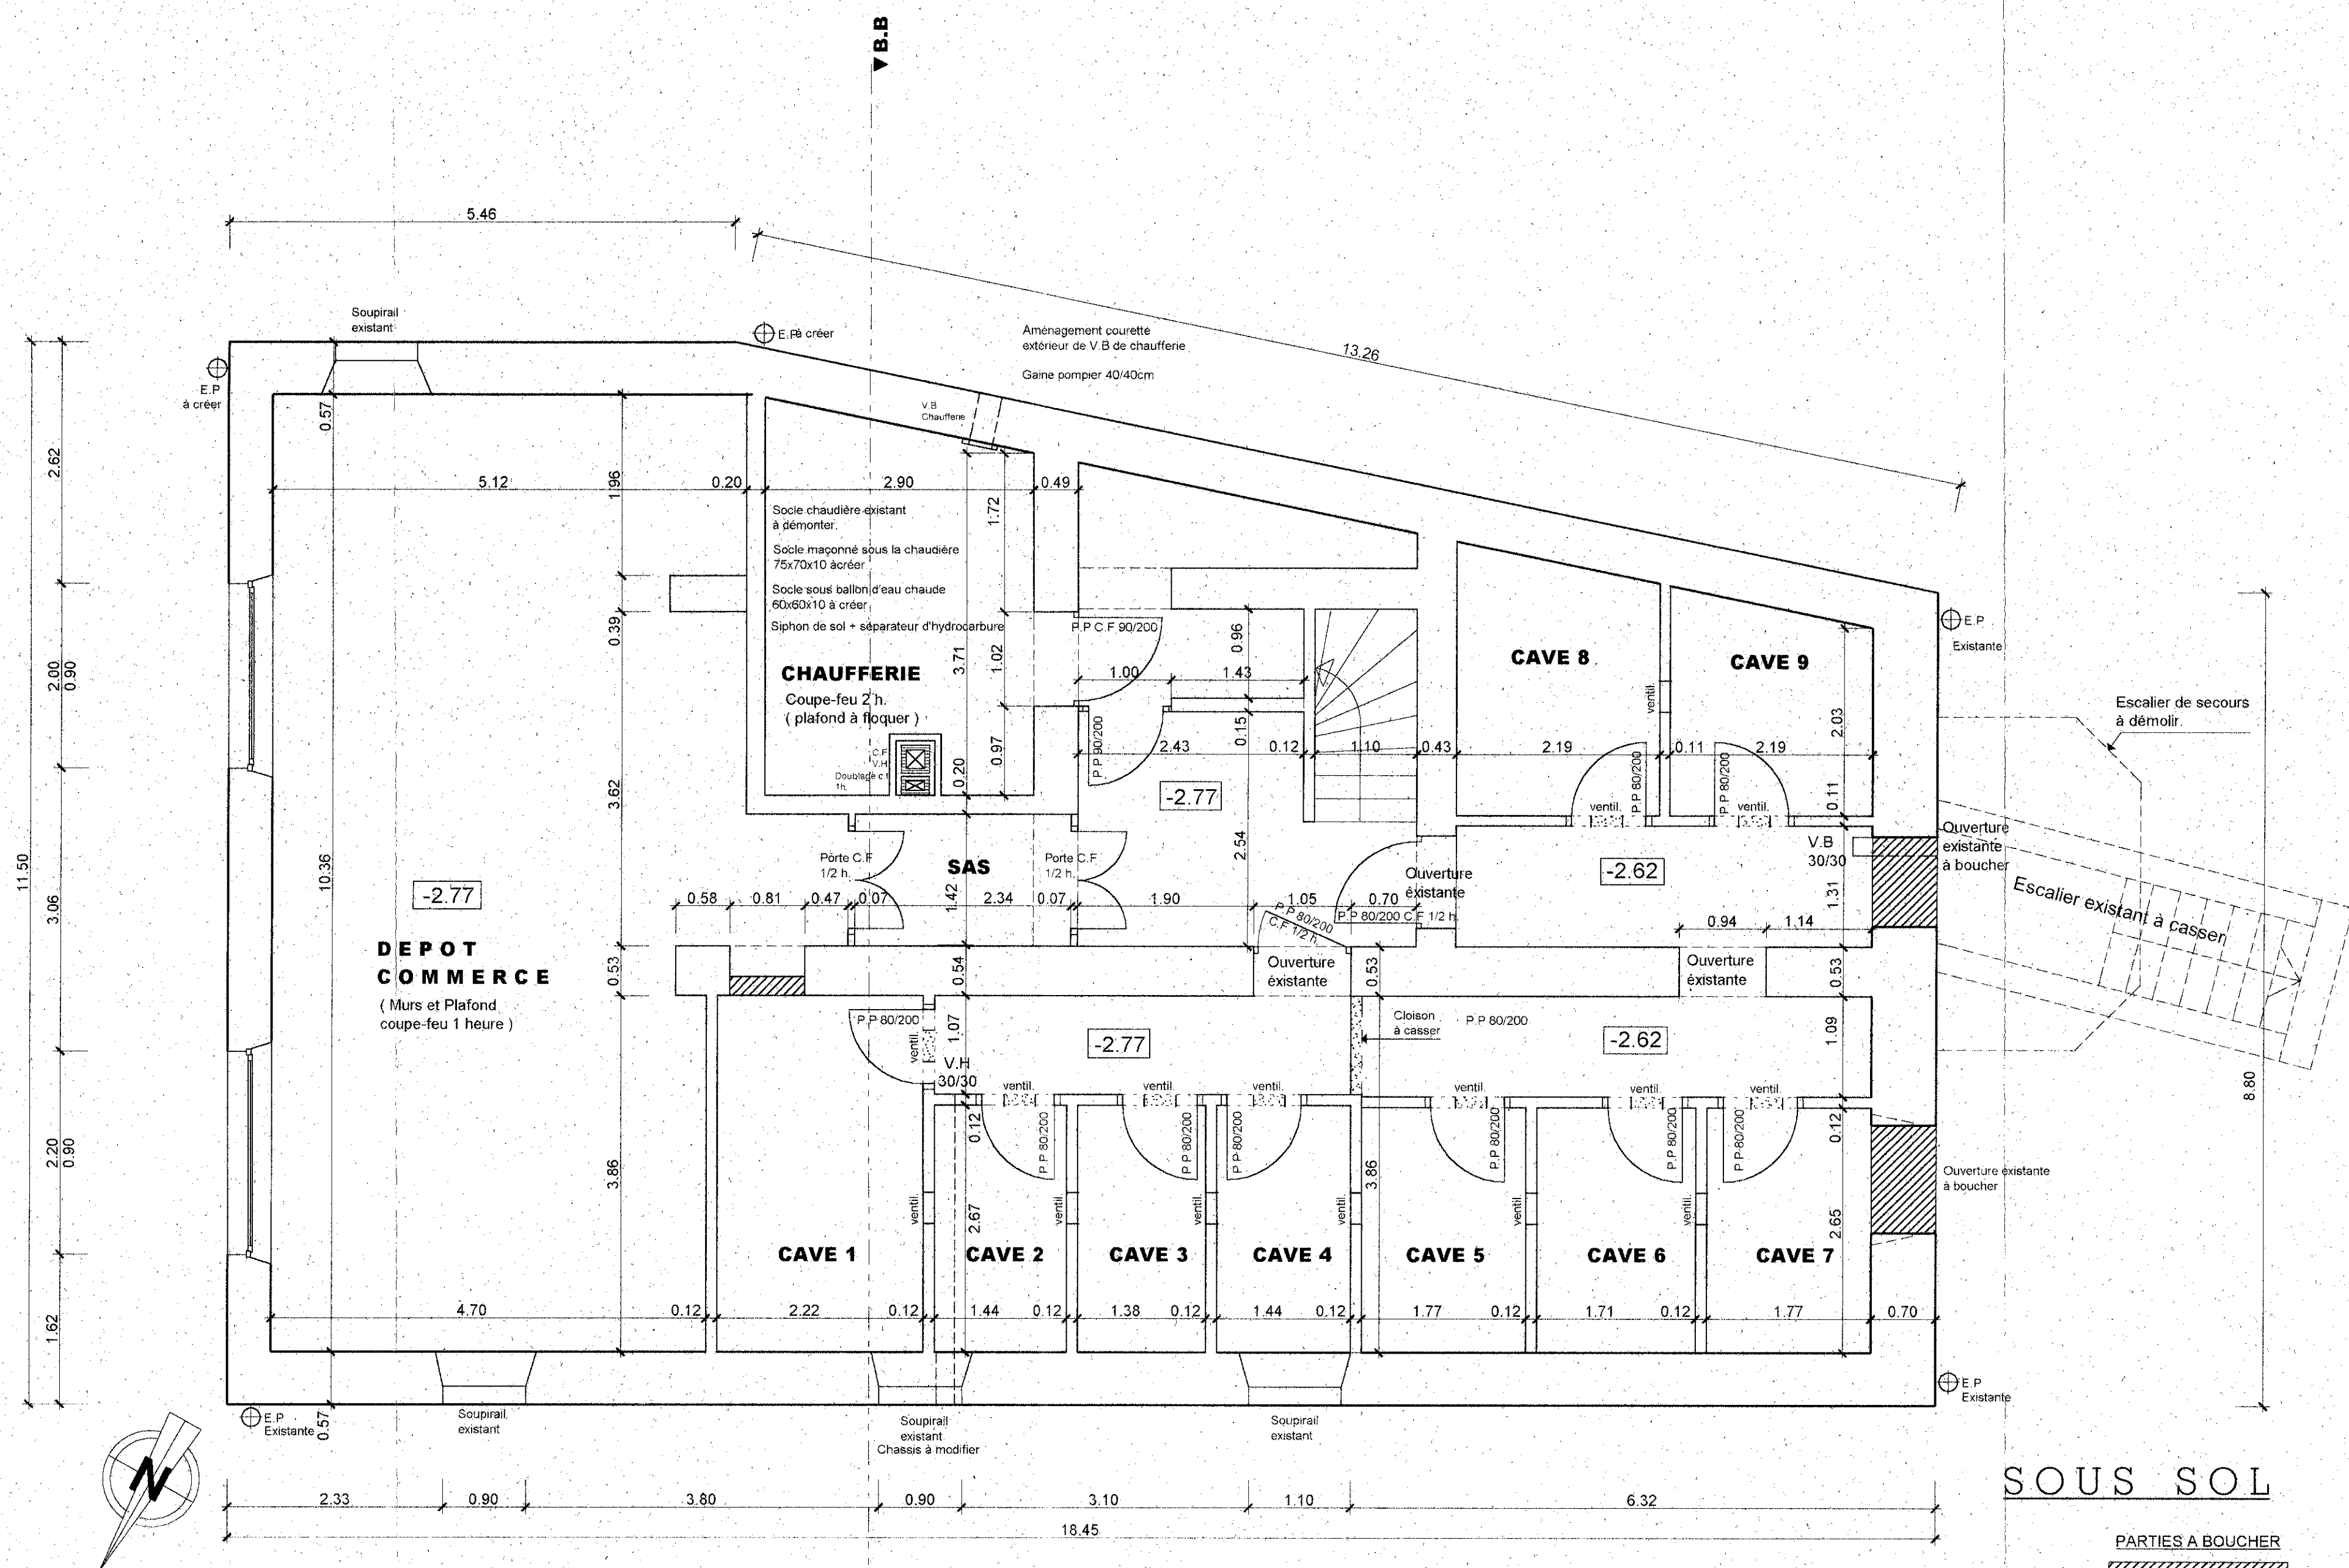

SOUS SOL


PARTIES A BOUCHER

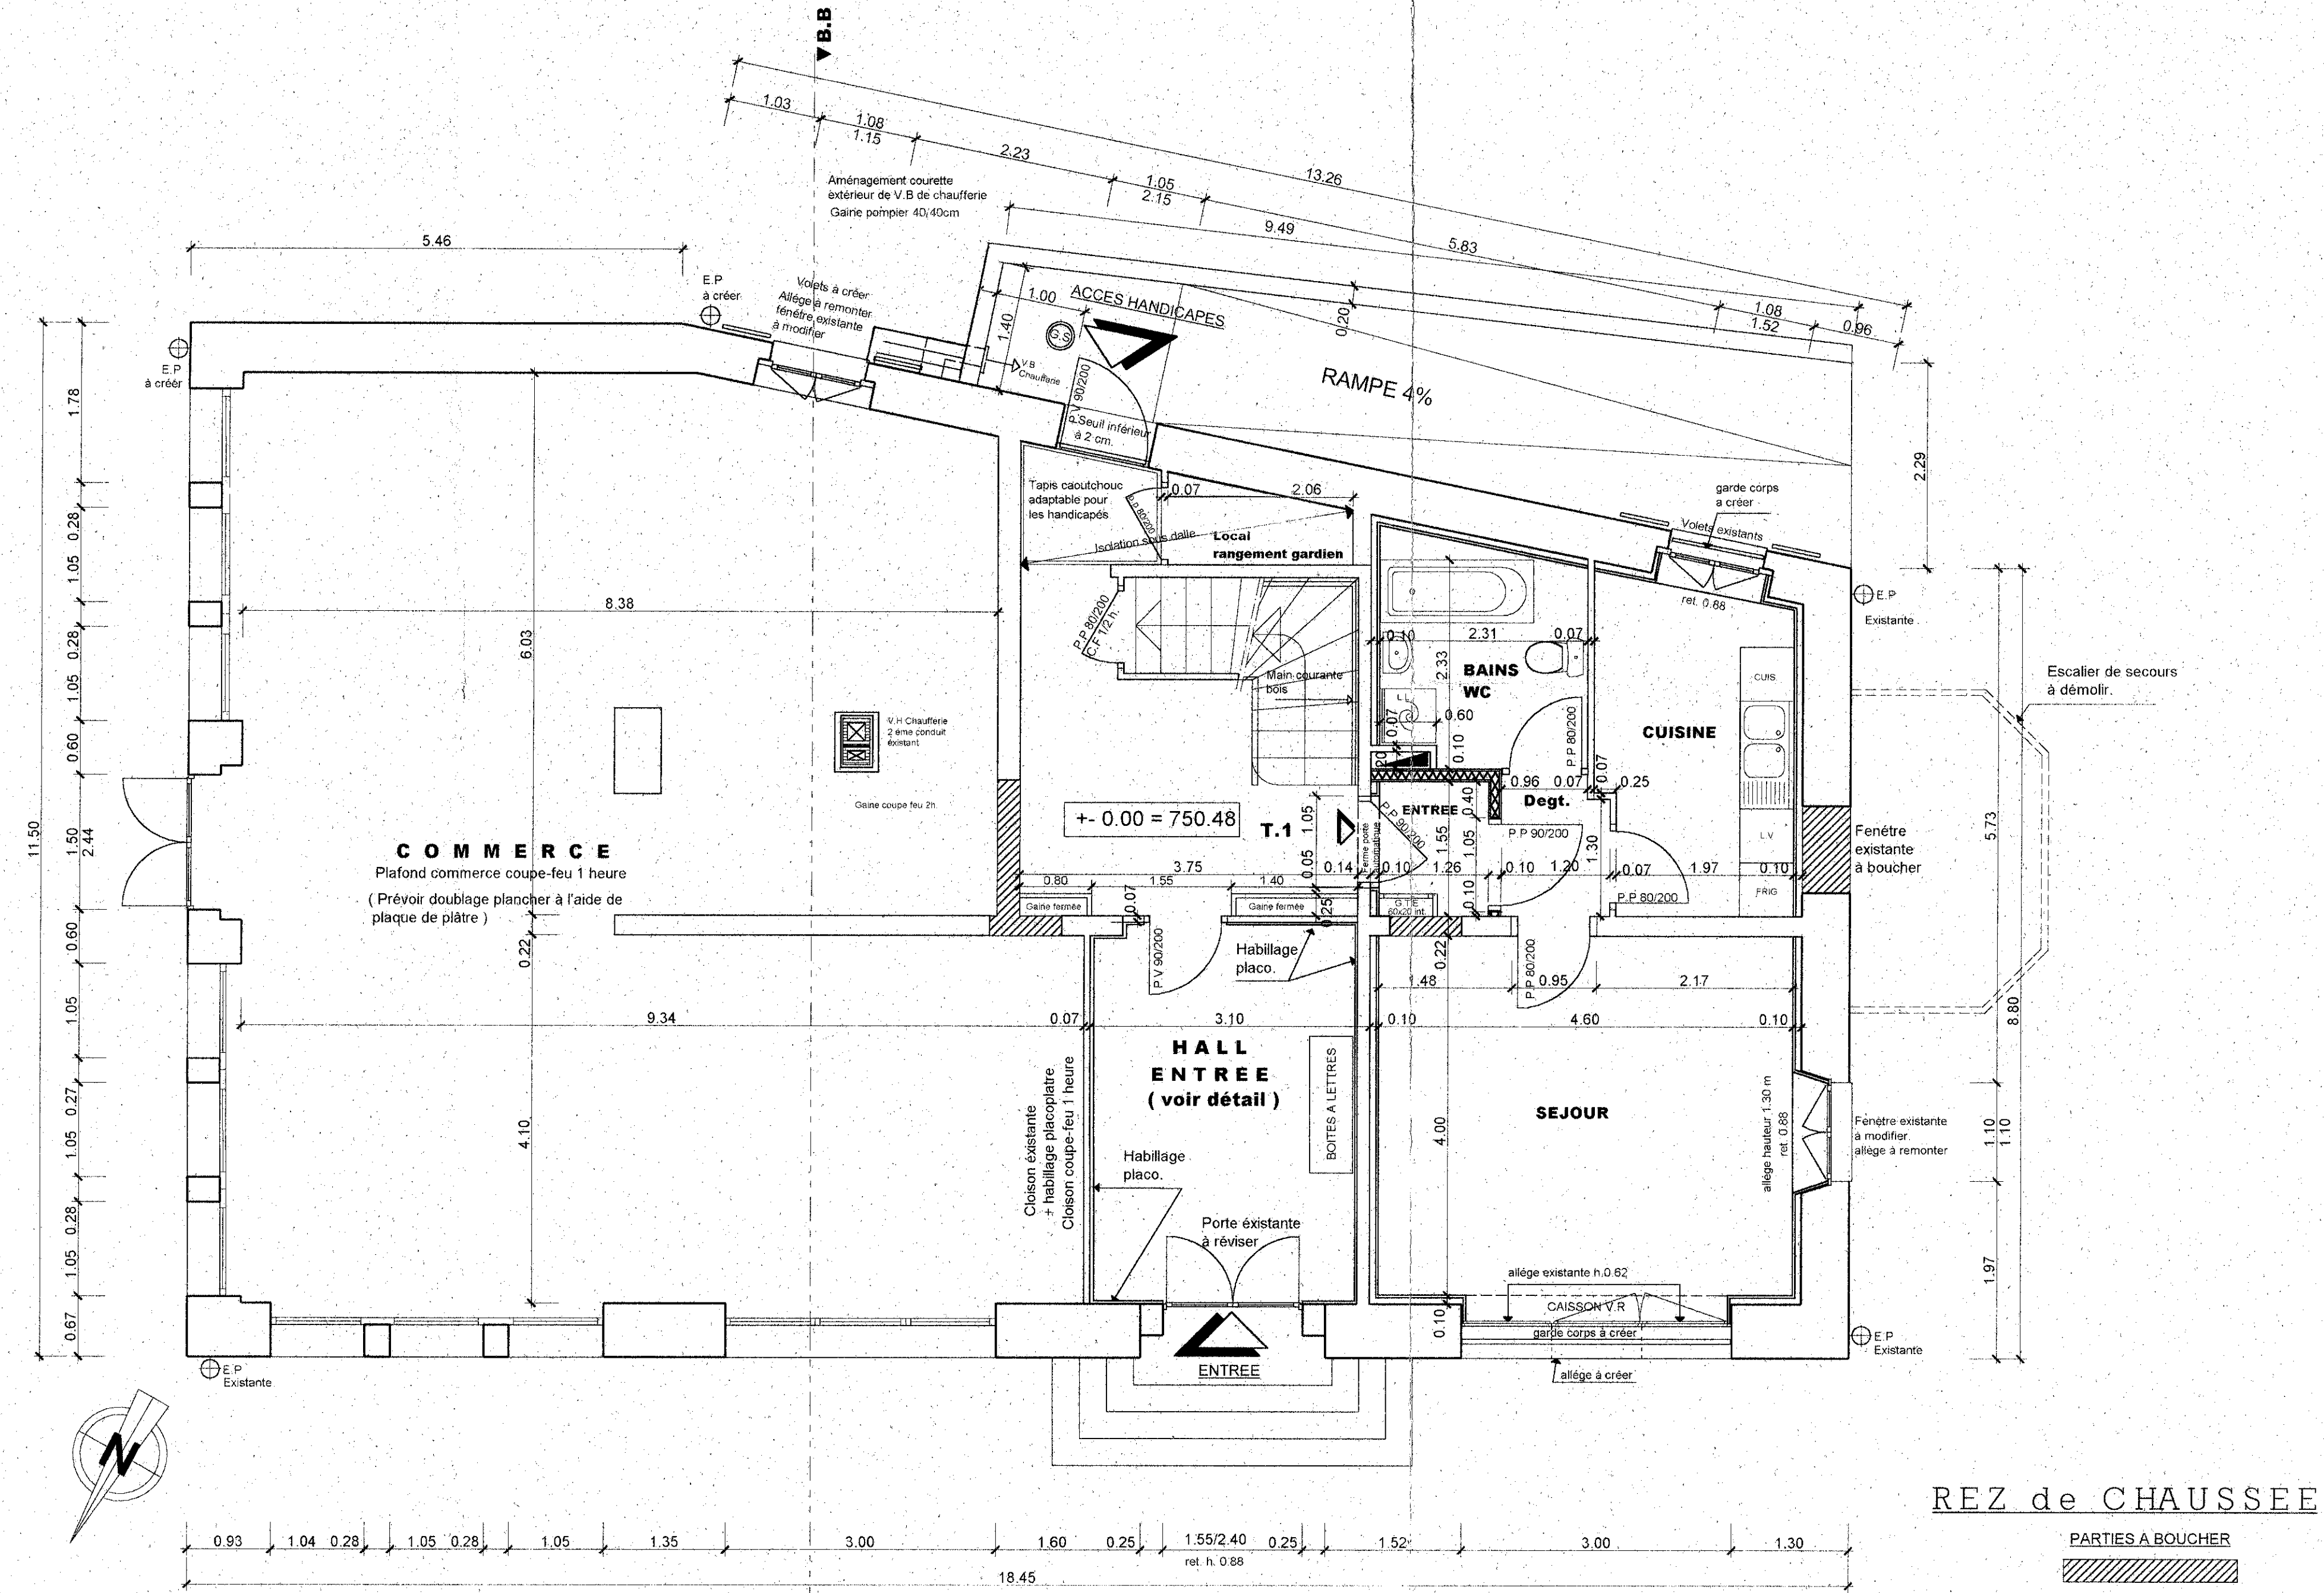

REZ de CHAUSSEE

PARTIES A BOUCHER


NOTA : Les dimensions des menuiseries sont à vérifier sur place

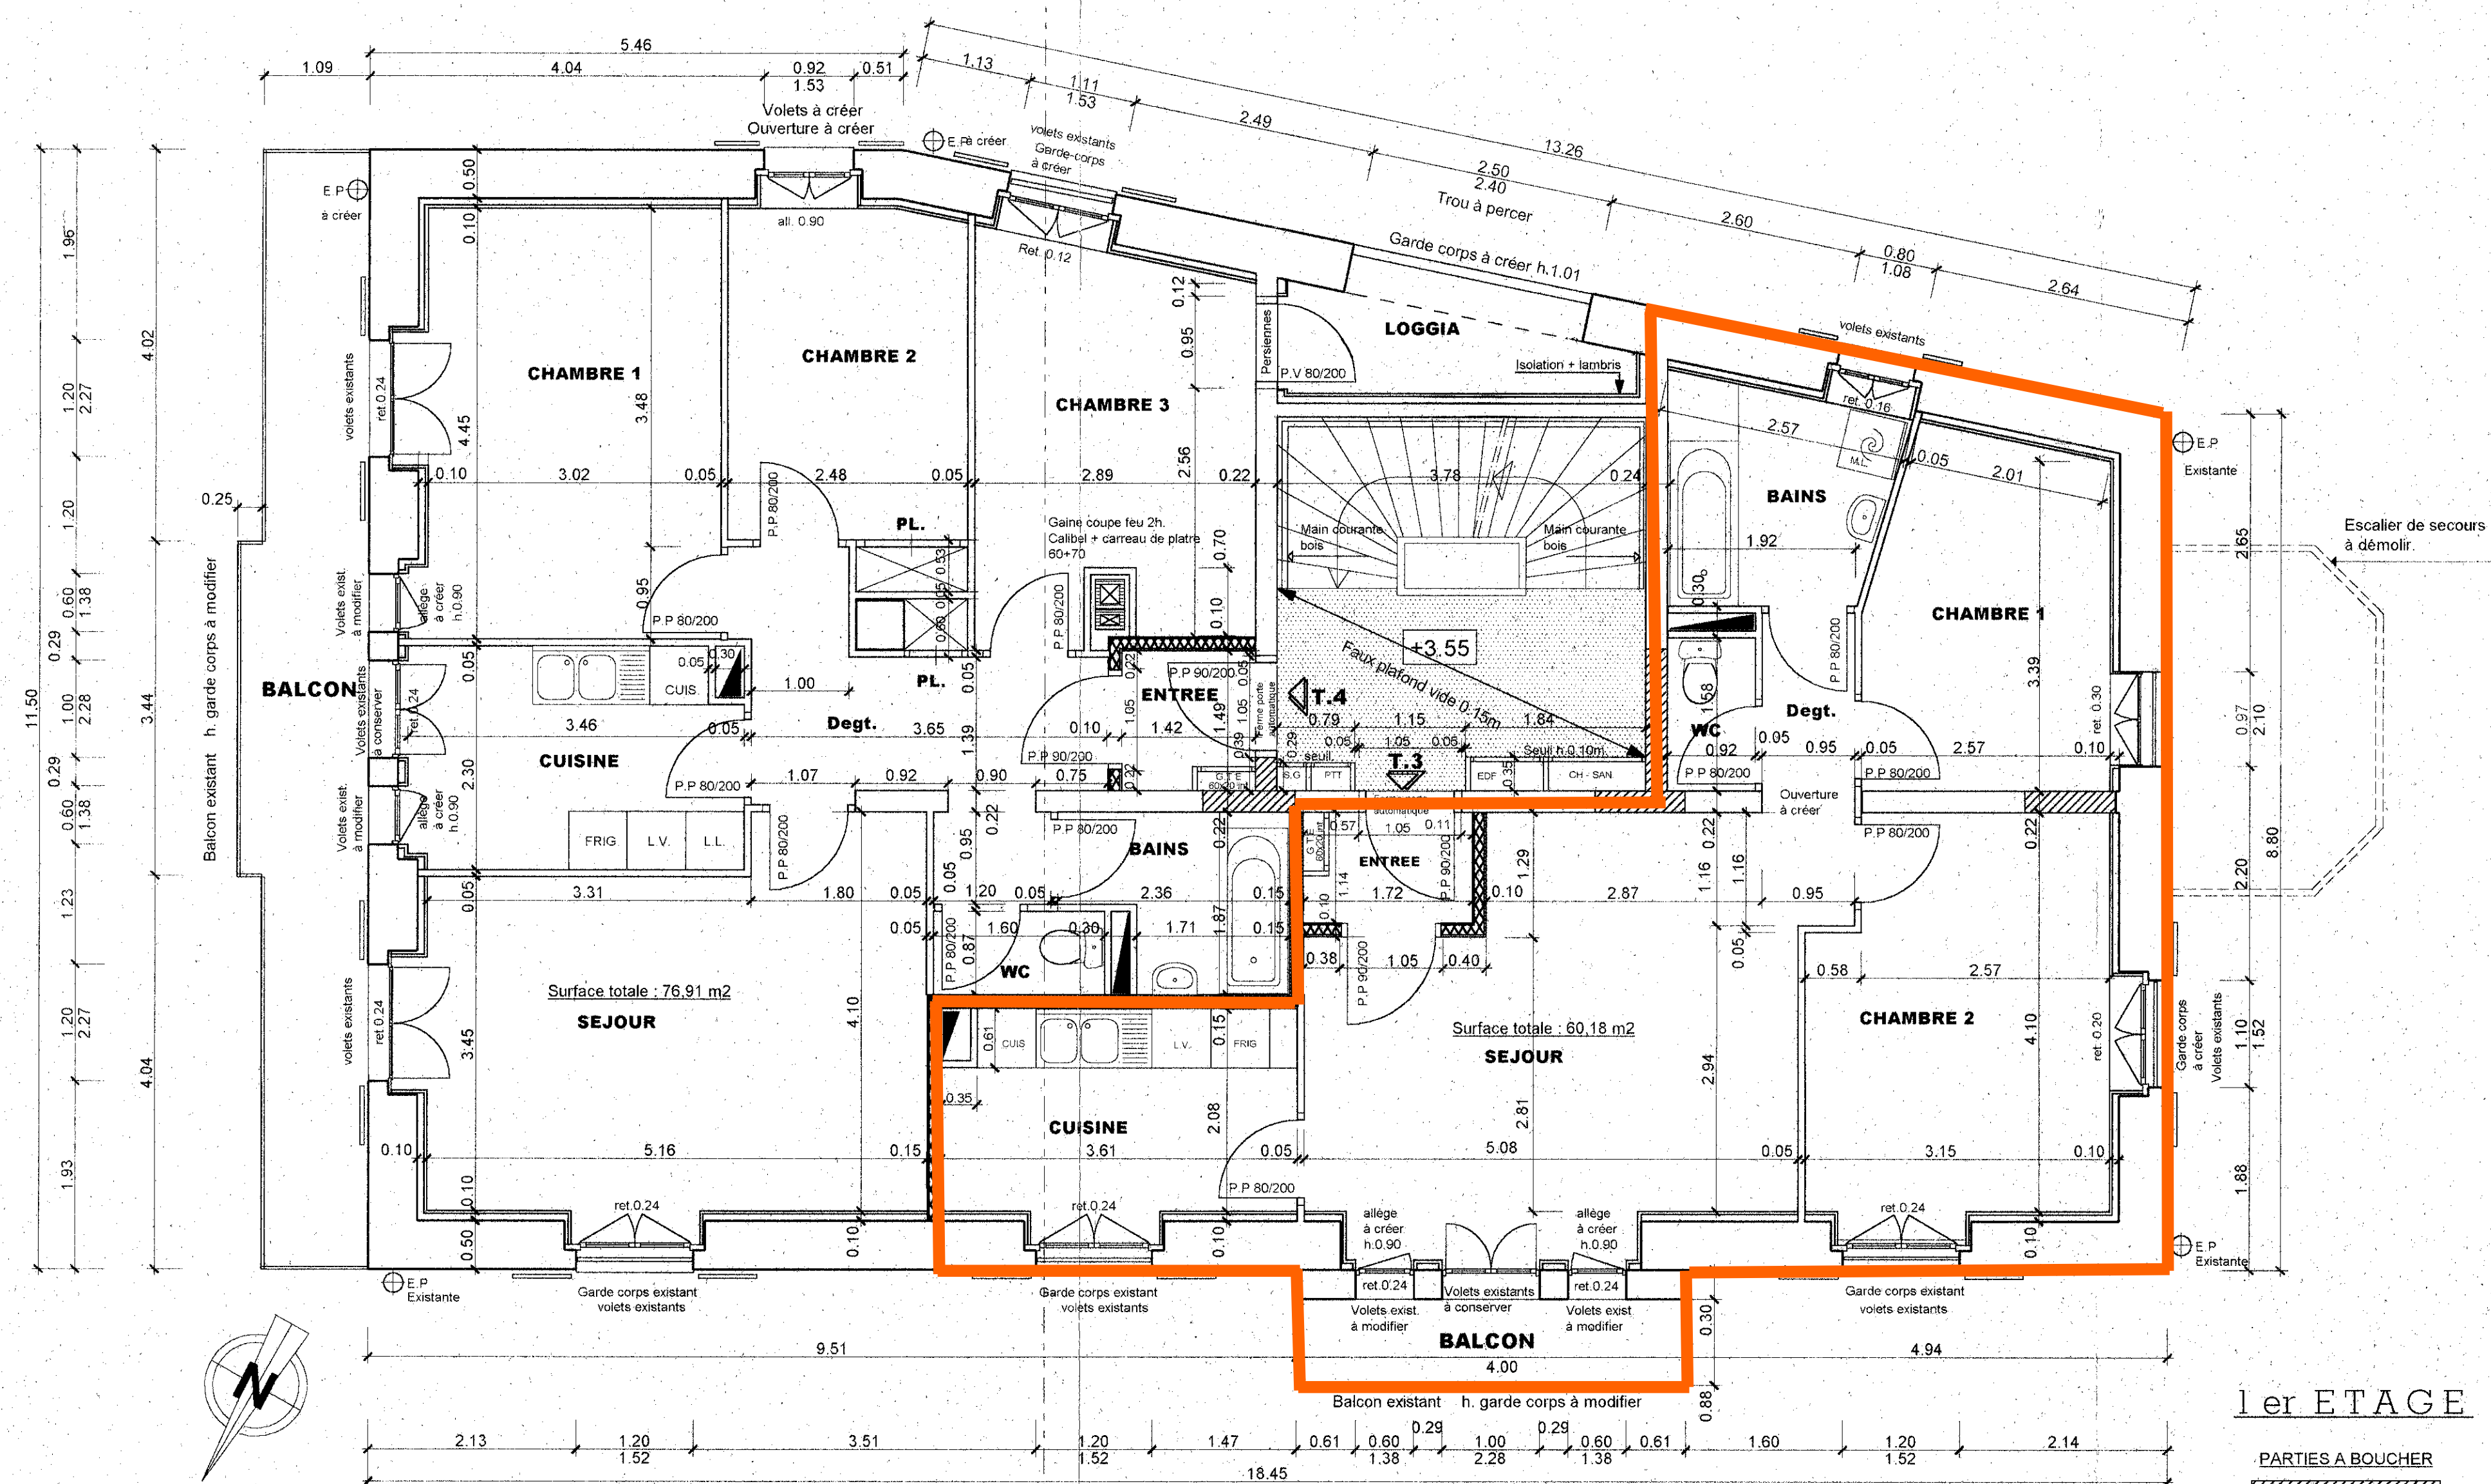

1er ETAGE

PARTIES A BOUCHER

NOTA : Les dimensions des menuiseries sont à vérifier sur place

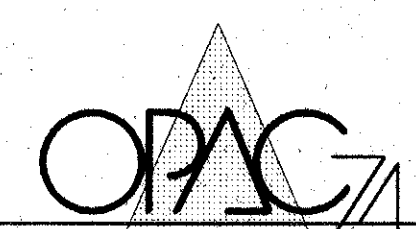

2, rue Mare LE ROUX B.P. 554 - 74055 ANNEY Cedex
Tel: 04.50.88.22.81 Fax: 04.50.88.22.83

AMENAGEMENT DE 9 LOGEMENTS LOCATIFS P.L.A. sur la Commune de SIXT-FER-A-CHEVAL

Architecte :

Atelier d'Architectes Pierre BAJULAZ

74250 Trillages

Economiste :

Cabinet MAPELLI Orlando

12, place des Arts
74200 Thoiry les Bains

B.E.T. Fluides

Cabinet FOURNIER-MOLTHON

53, rue de Romagne
74100 Annemasse

B. E. T. Structure :

Cabinet CROZET-NURRA

3 bis, rue du Jura
74100 Ville la Grand

B.E.T. Electricité

Cabinet I.T.E.C.

Jussy
74140 Senoz

Bureau de Contrôle :

Alpes Contrôles SA

19, rue du Pré-de-Challes
74040 Annecy-le-Vieux

EXECUTION **D.O.E**

PLANS : Sous-sol / Rez / 1er Etage

Date : Mai 1999

Echelle : 1/50 ème

243

04

MODIFICATIONS	IND.	DATE	OBJET
	(B)	16/7/99	MARCHES NEGOCIES Suppression pavés de verre