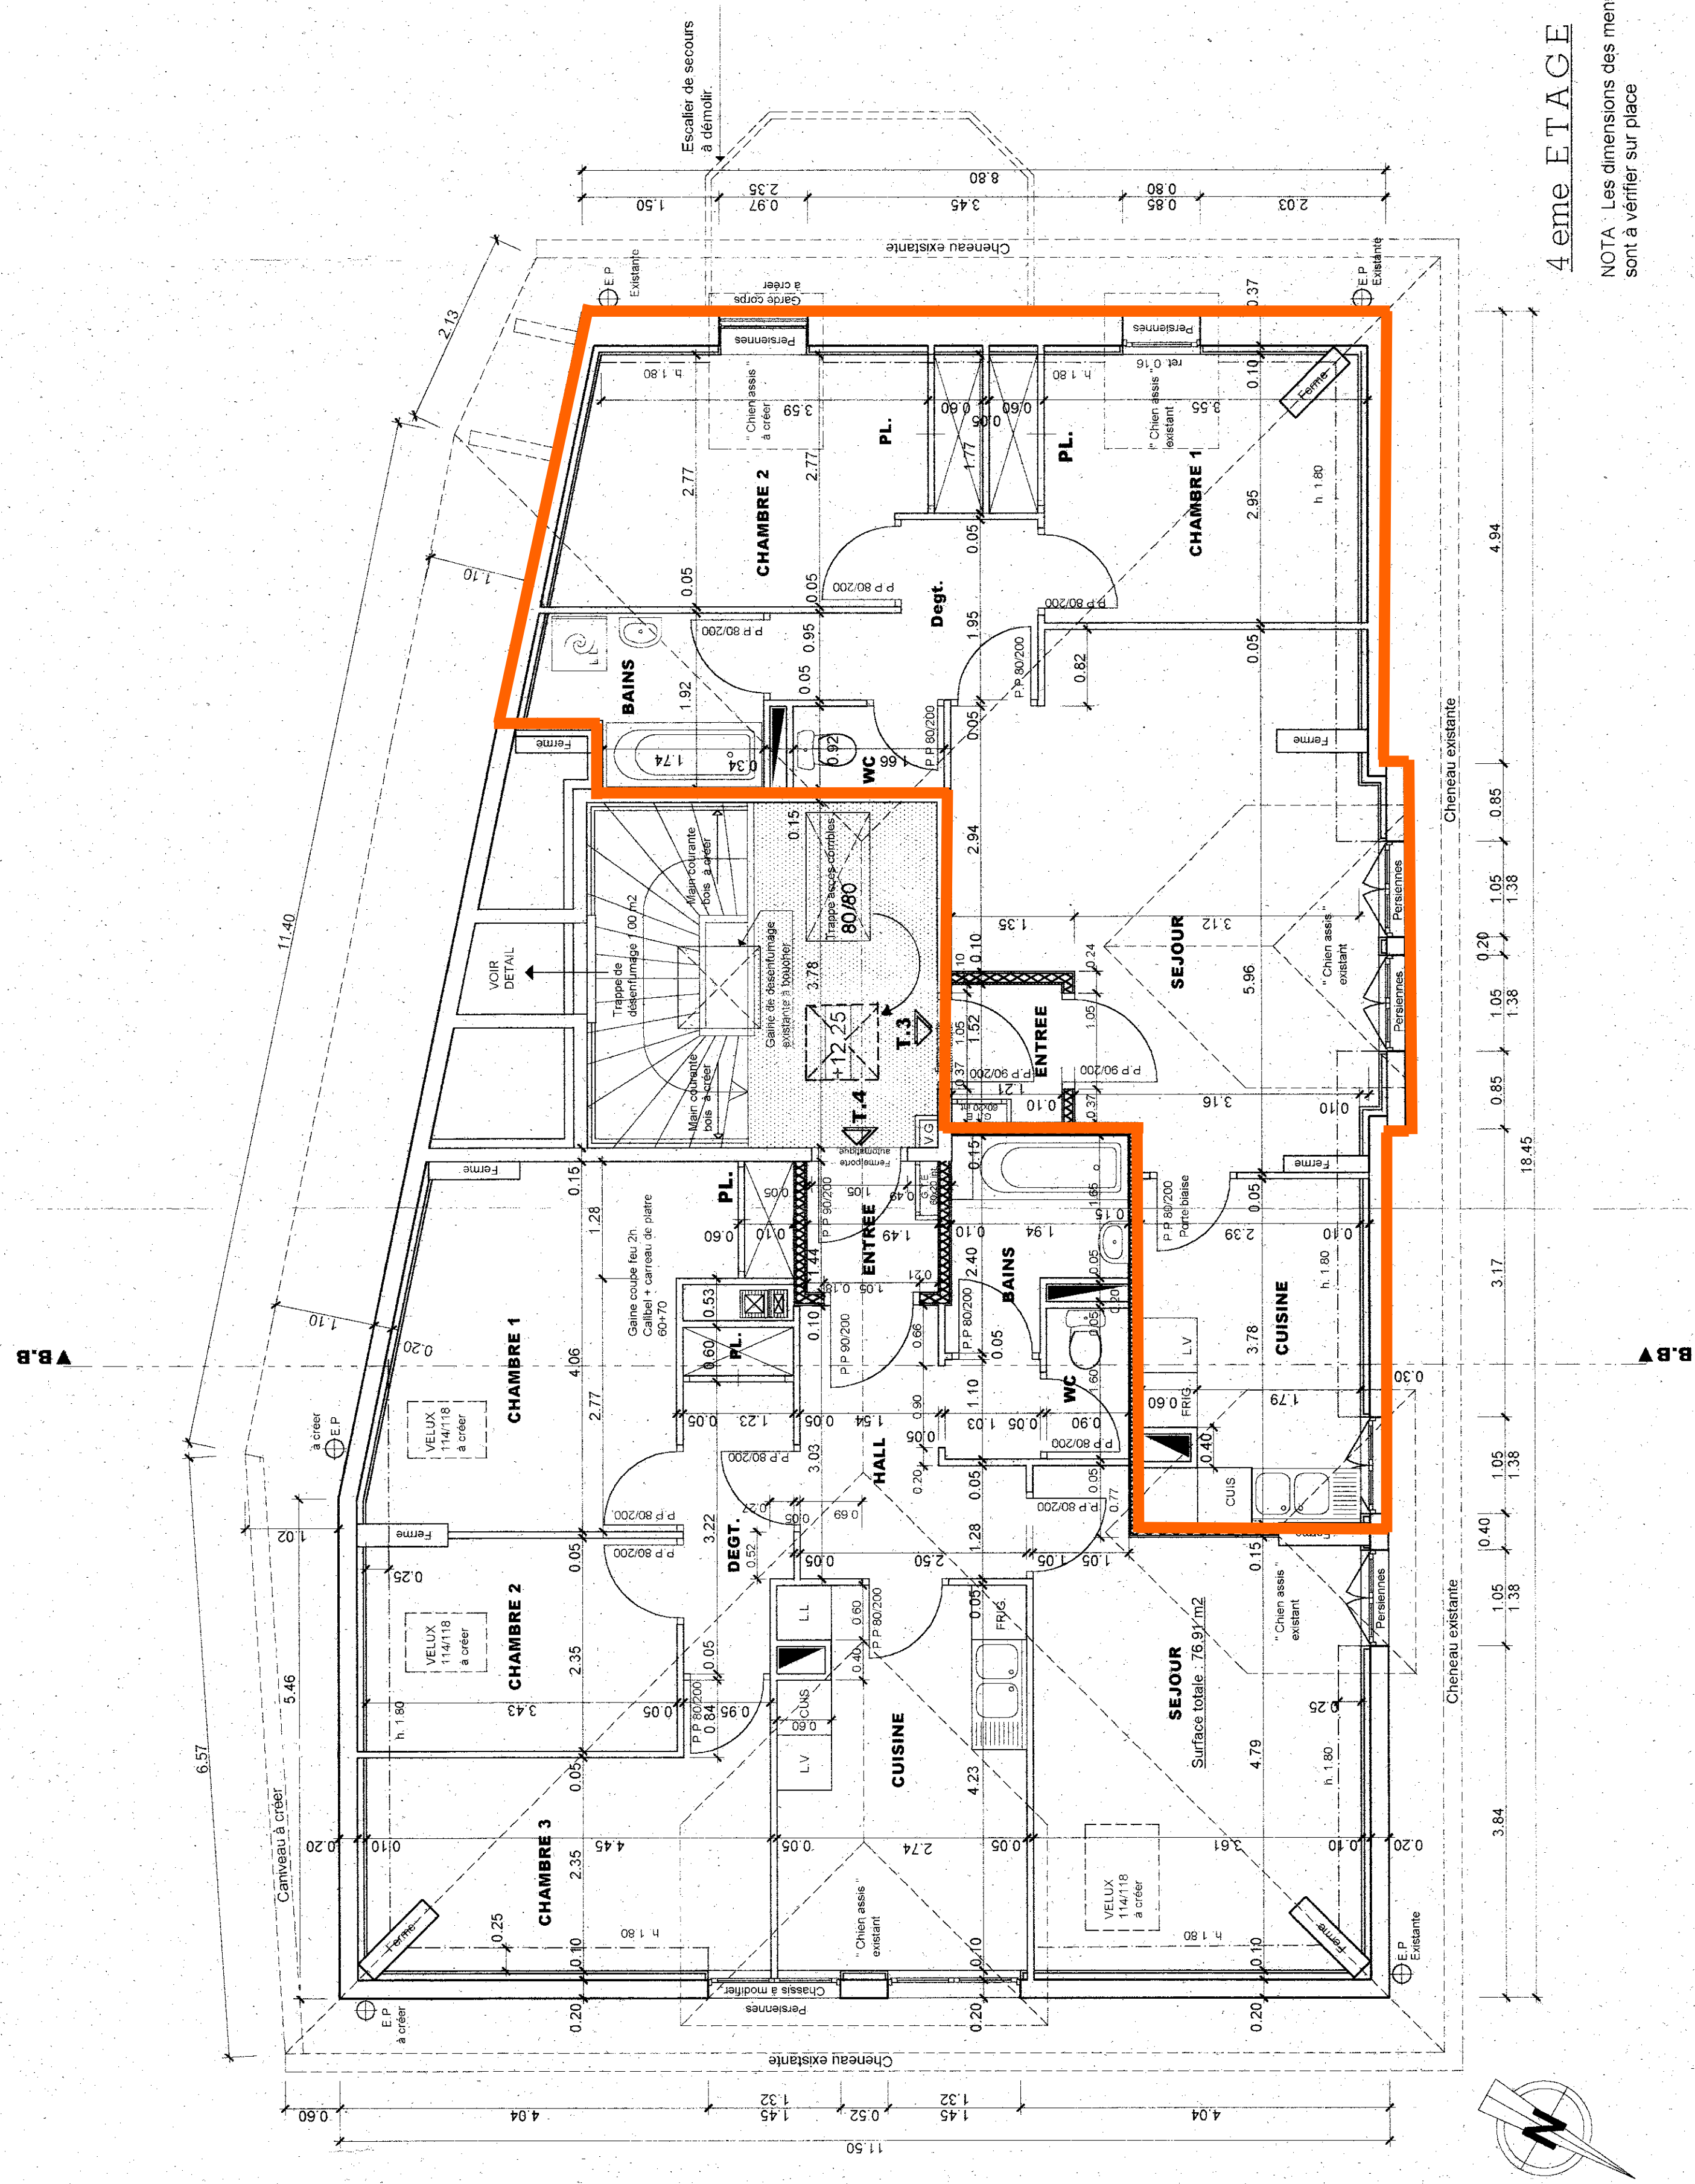
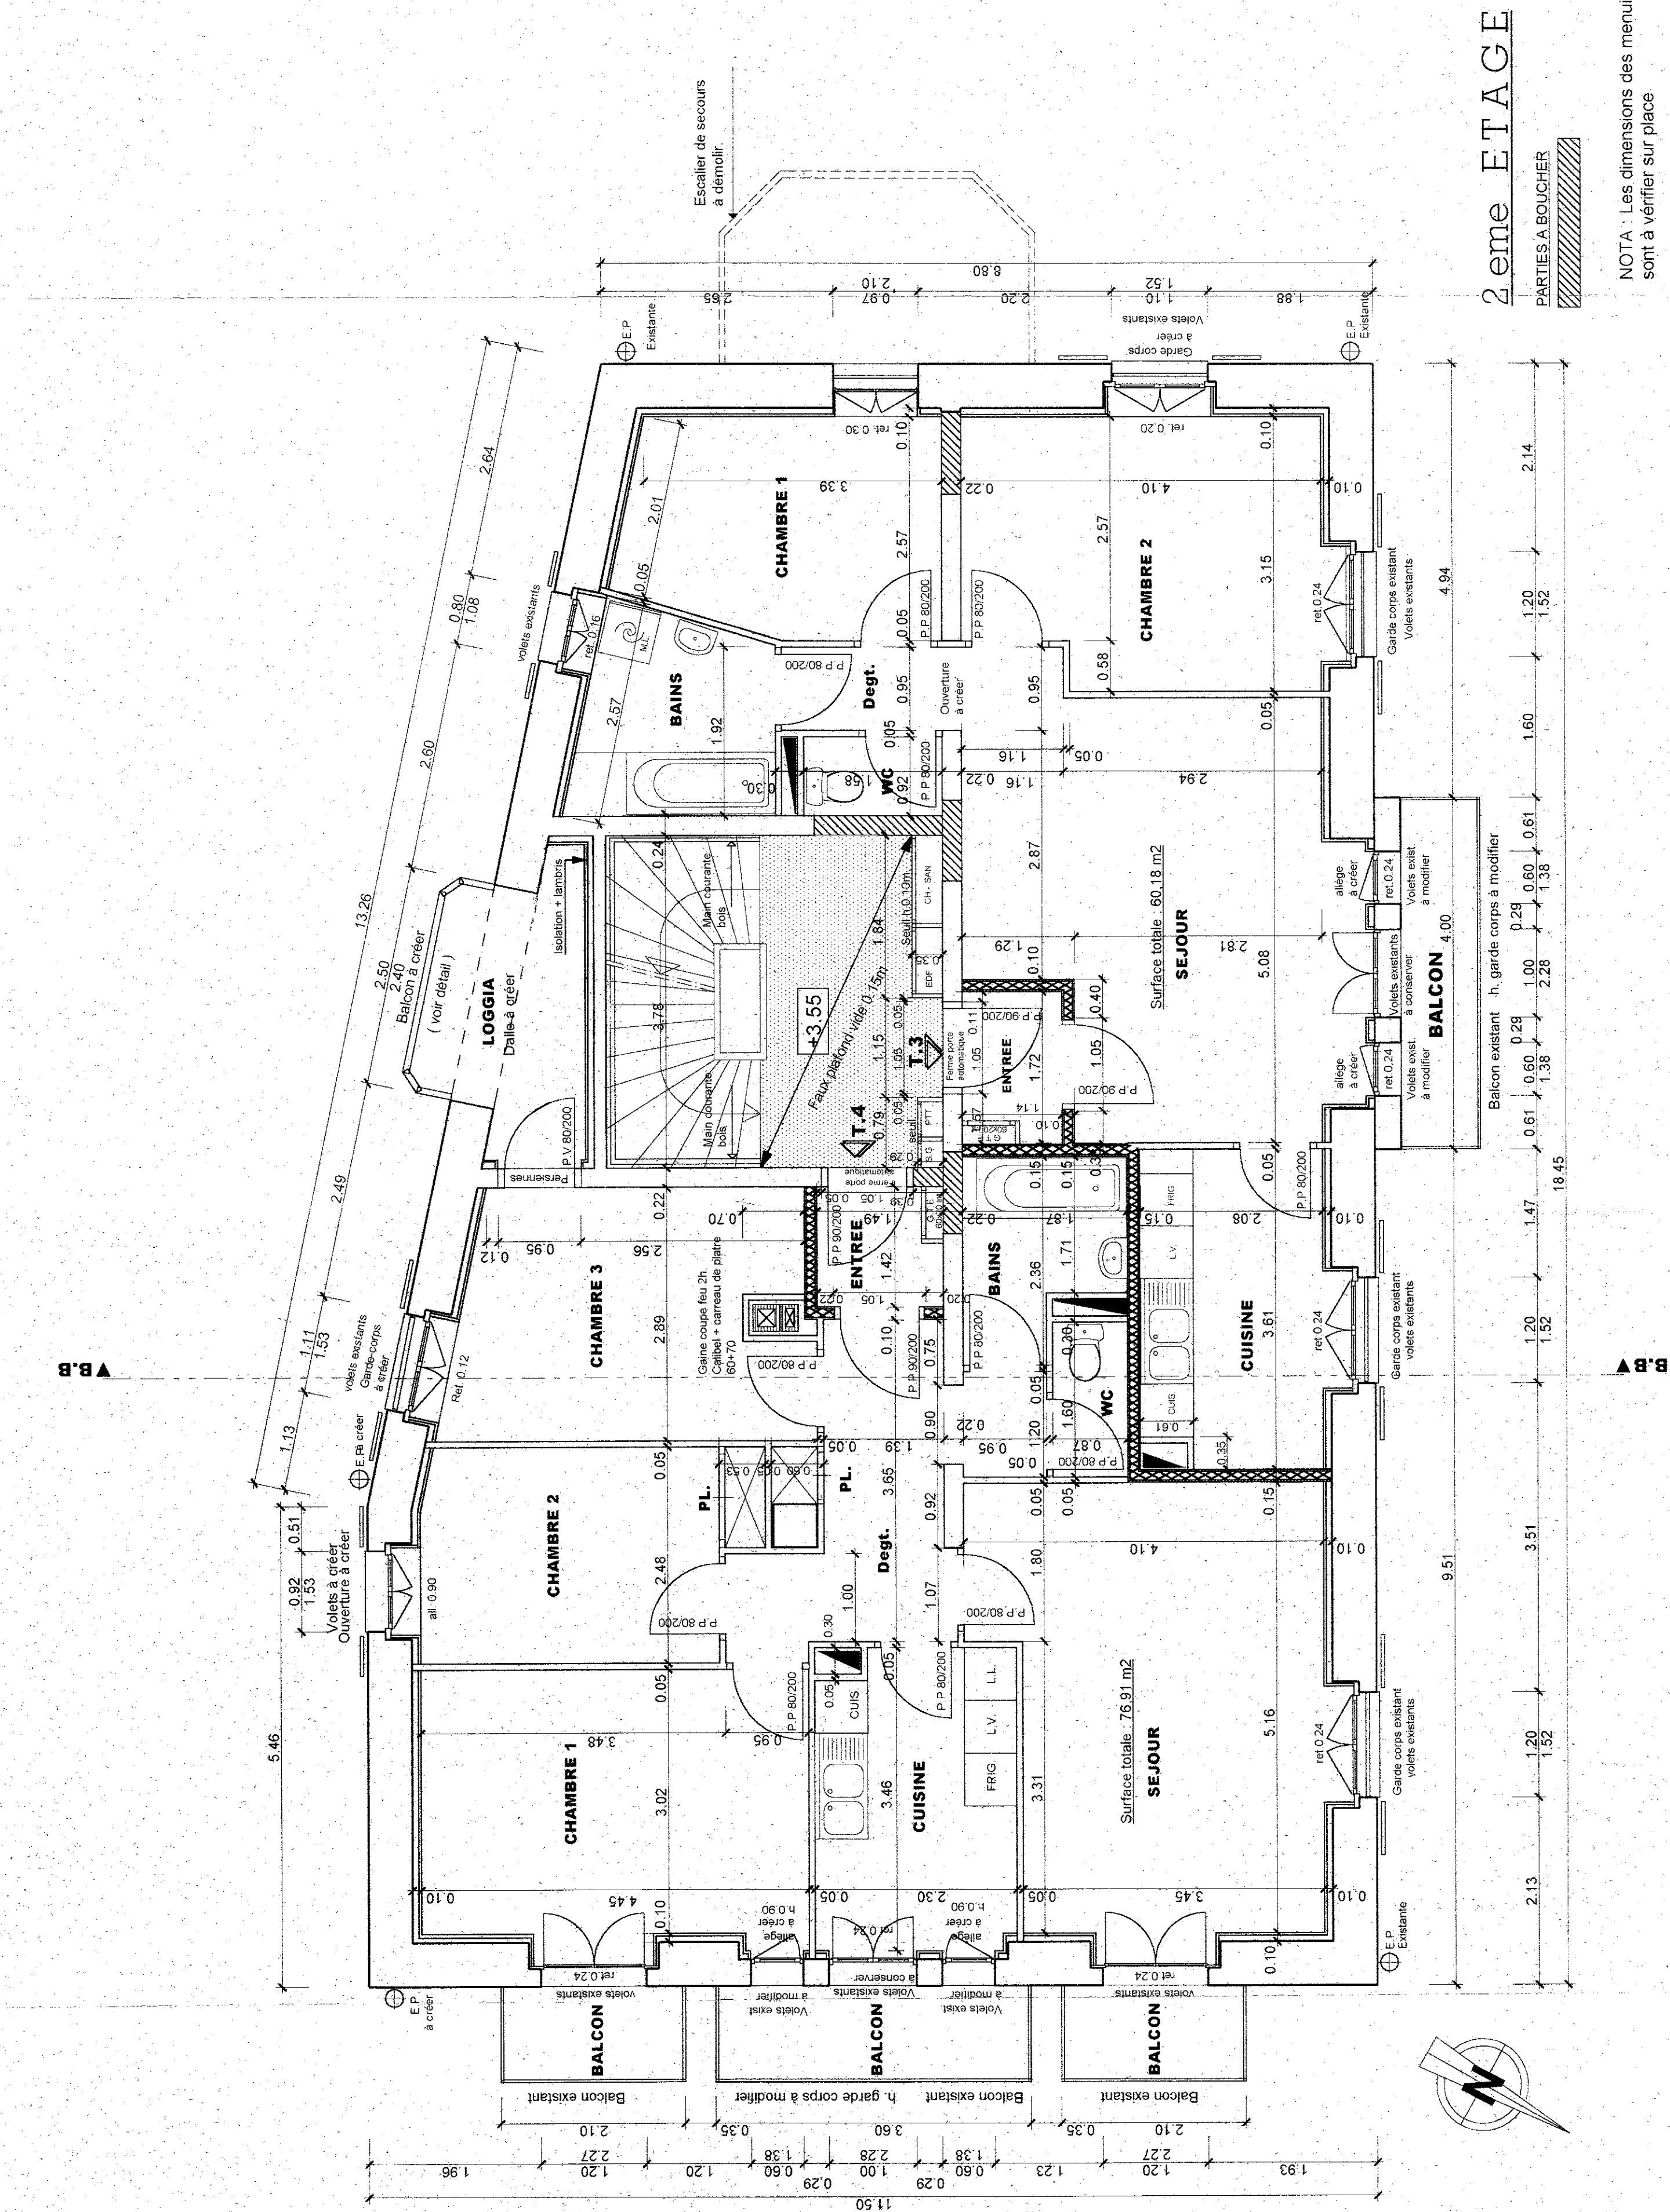
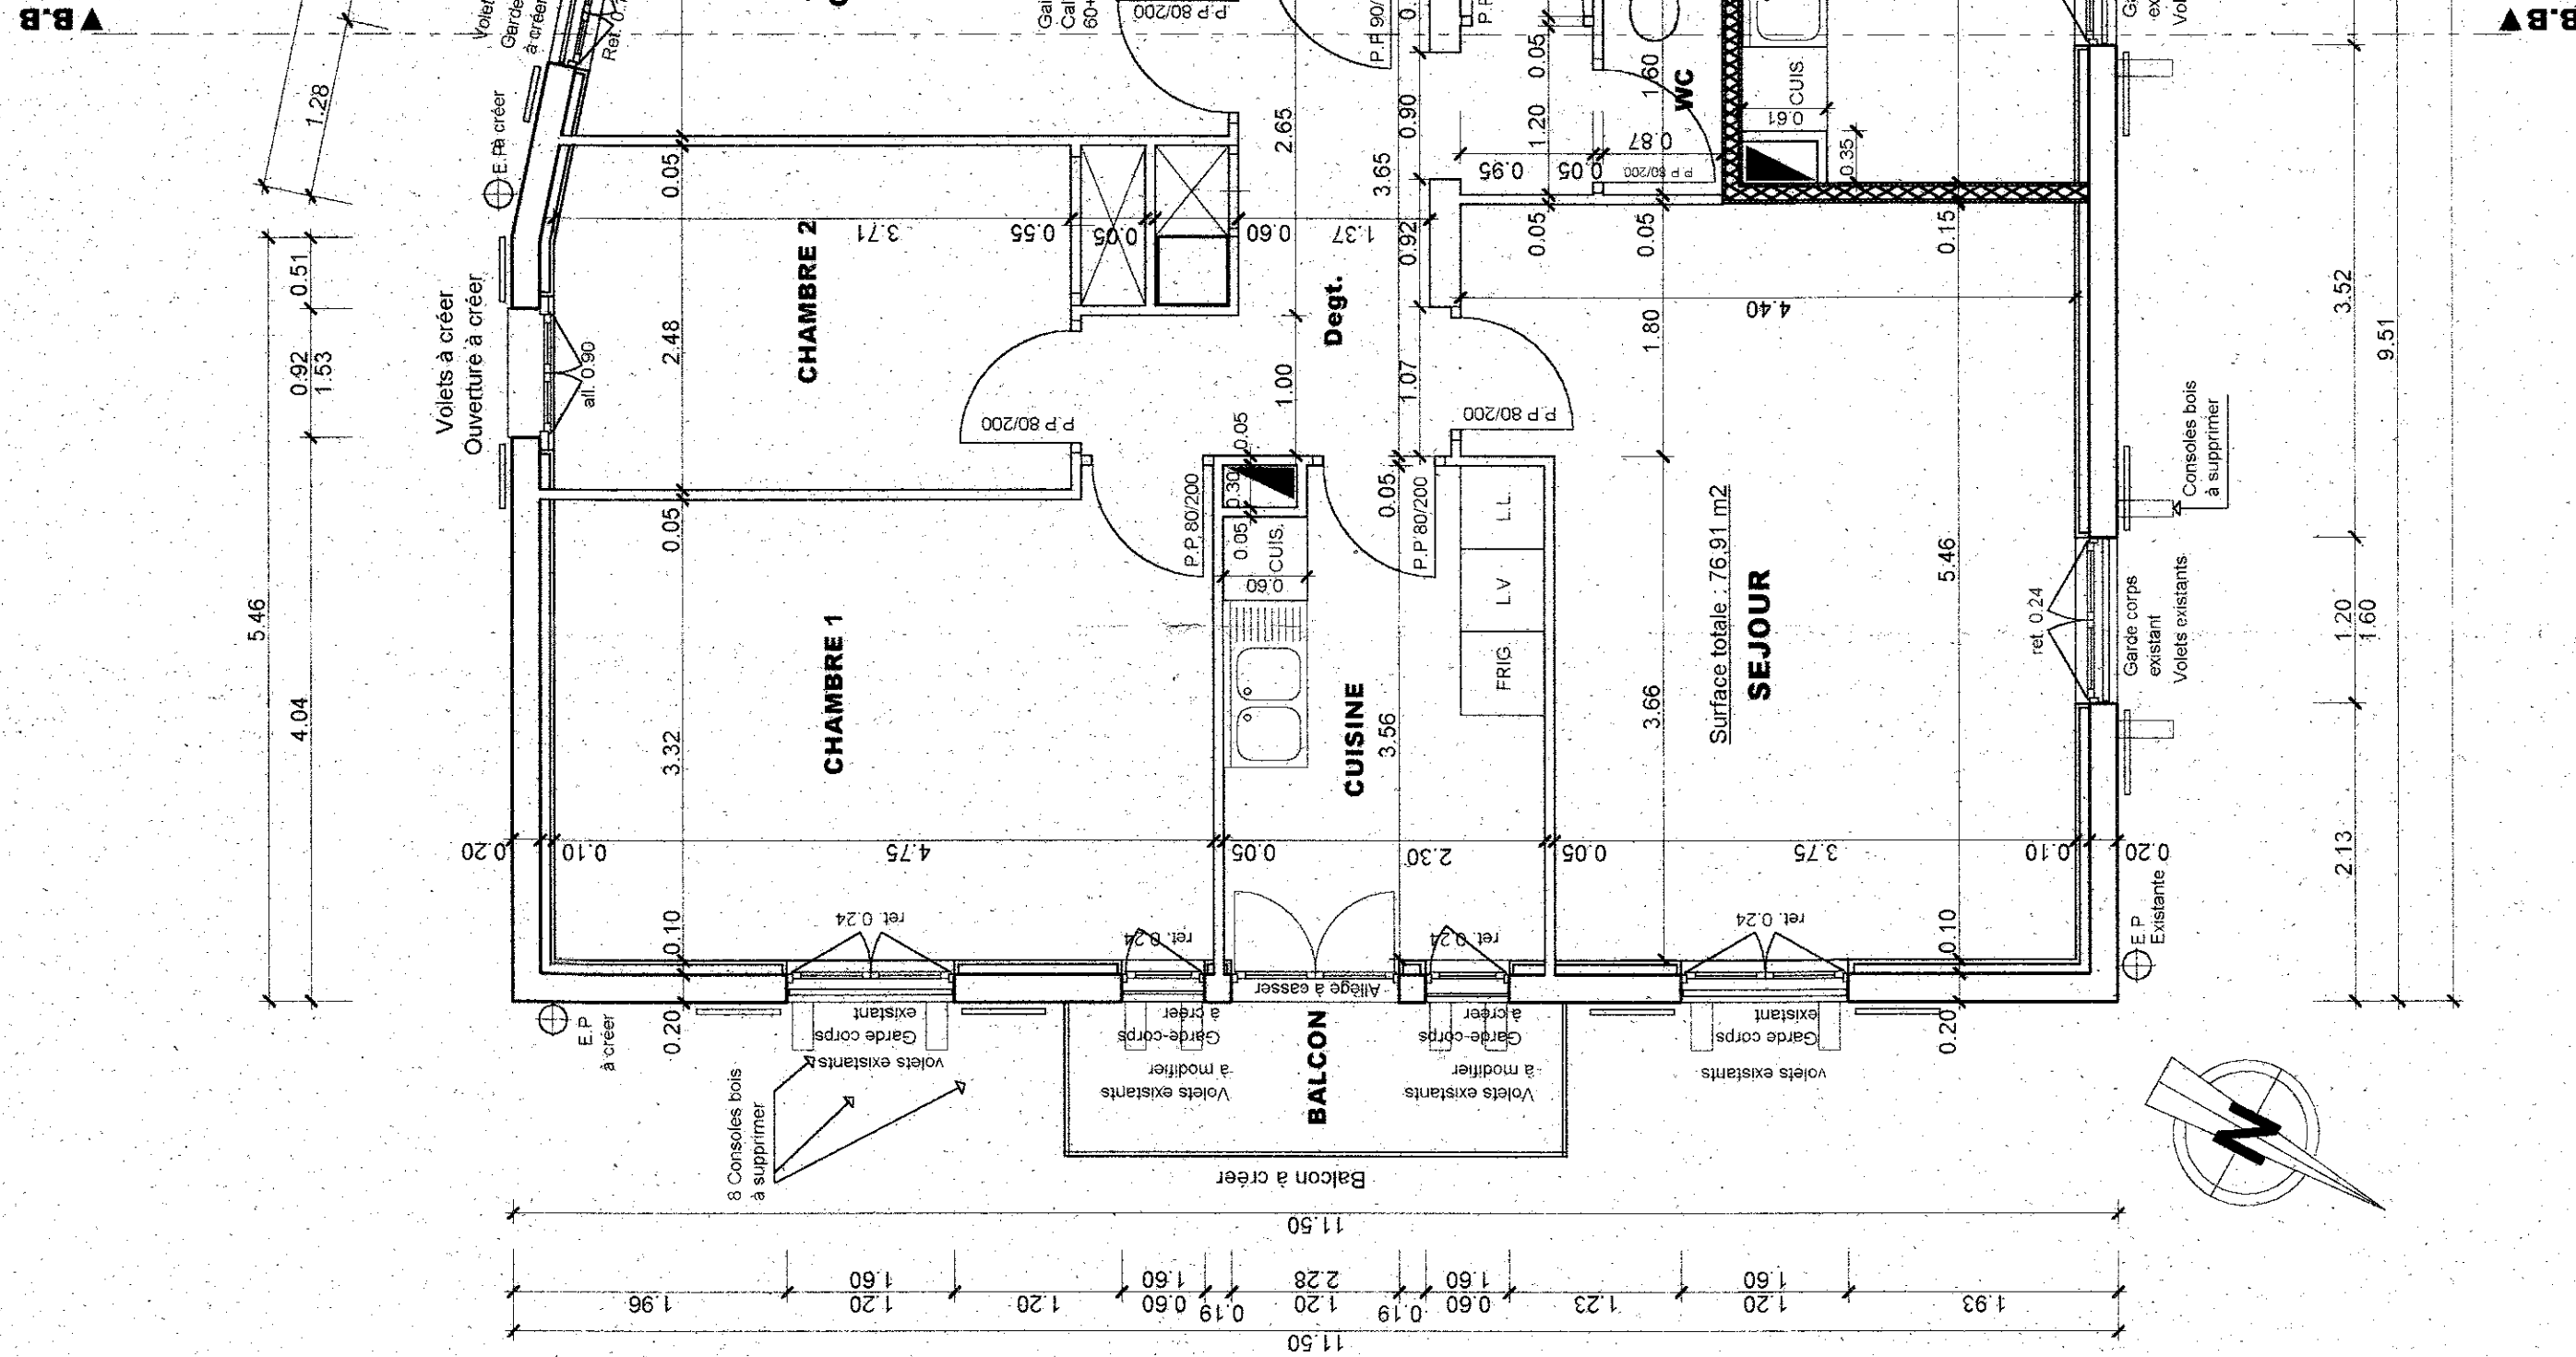


**AMENAGEMENT DE 9 LOGEMENTS
LOCATIFS P.L.A.
sur la Commune de SIXT-FER-A-CHEVAL**

Architecte :
Atelier d'Architectes Pierre BAJULAZ
École de Minéral

Economiste:

Cabinet MAPEL

12, place des Arts
74200 Thionville les Bains

B.E.T. Fluides
Cabinet FOURNIER-MOUTHON

Cabinet FOURNIER-MOUTHON
53, rue de Romagny

B. E. T. Structure:

B. E. T. Structure:
Cabinet CROZET-NURRA

74100 Ville-la-Grande

Cabinet I.T.E.C.
Jussy

Bureau de Contrôle :

19, rue du Pré-de-Challes
PAE Les Claisins

EXECUTION. DOE

PLANS : 2 eme / 3 eme / 4 eme

NOTA : Les dimensions des menuiseries sont à vérifier sur place