



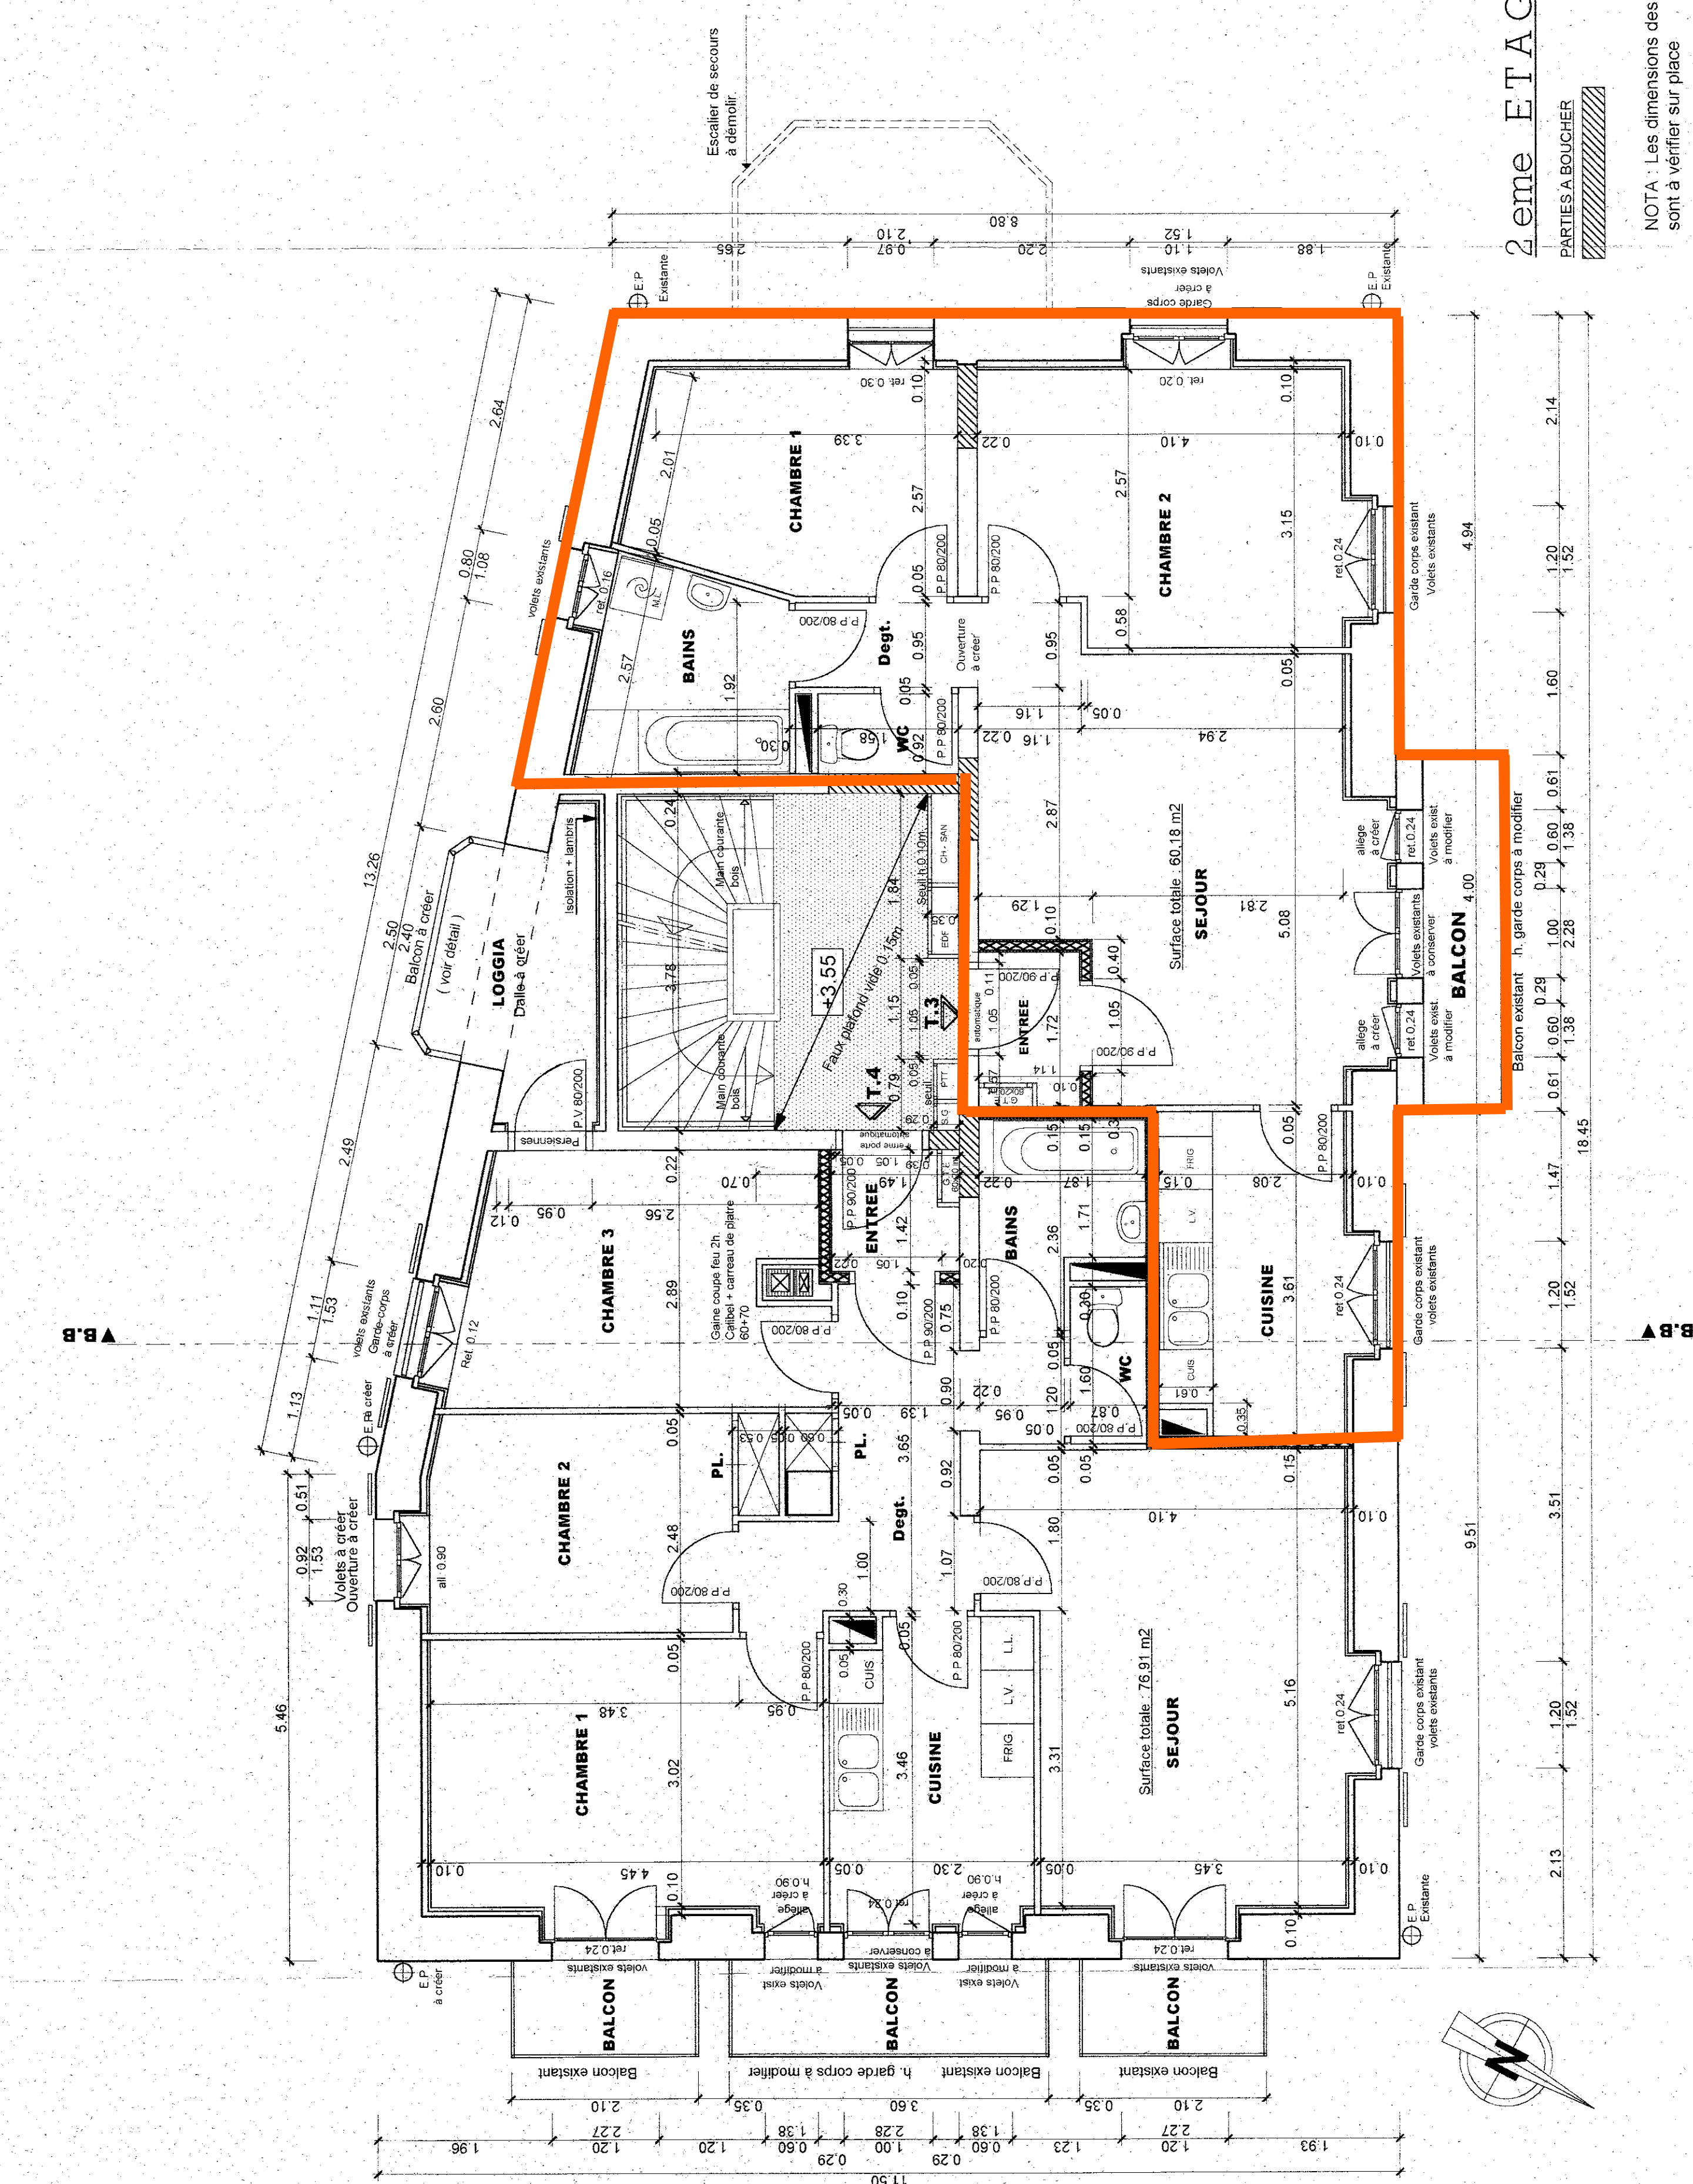

2eme ETAGE

PARTIES A BOUCHER


NOTA : Les dimensions des menuiseries sont à vérifier sur place

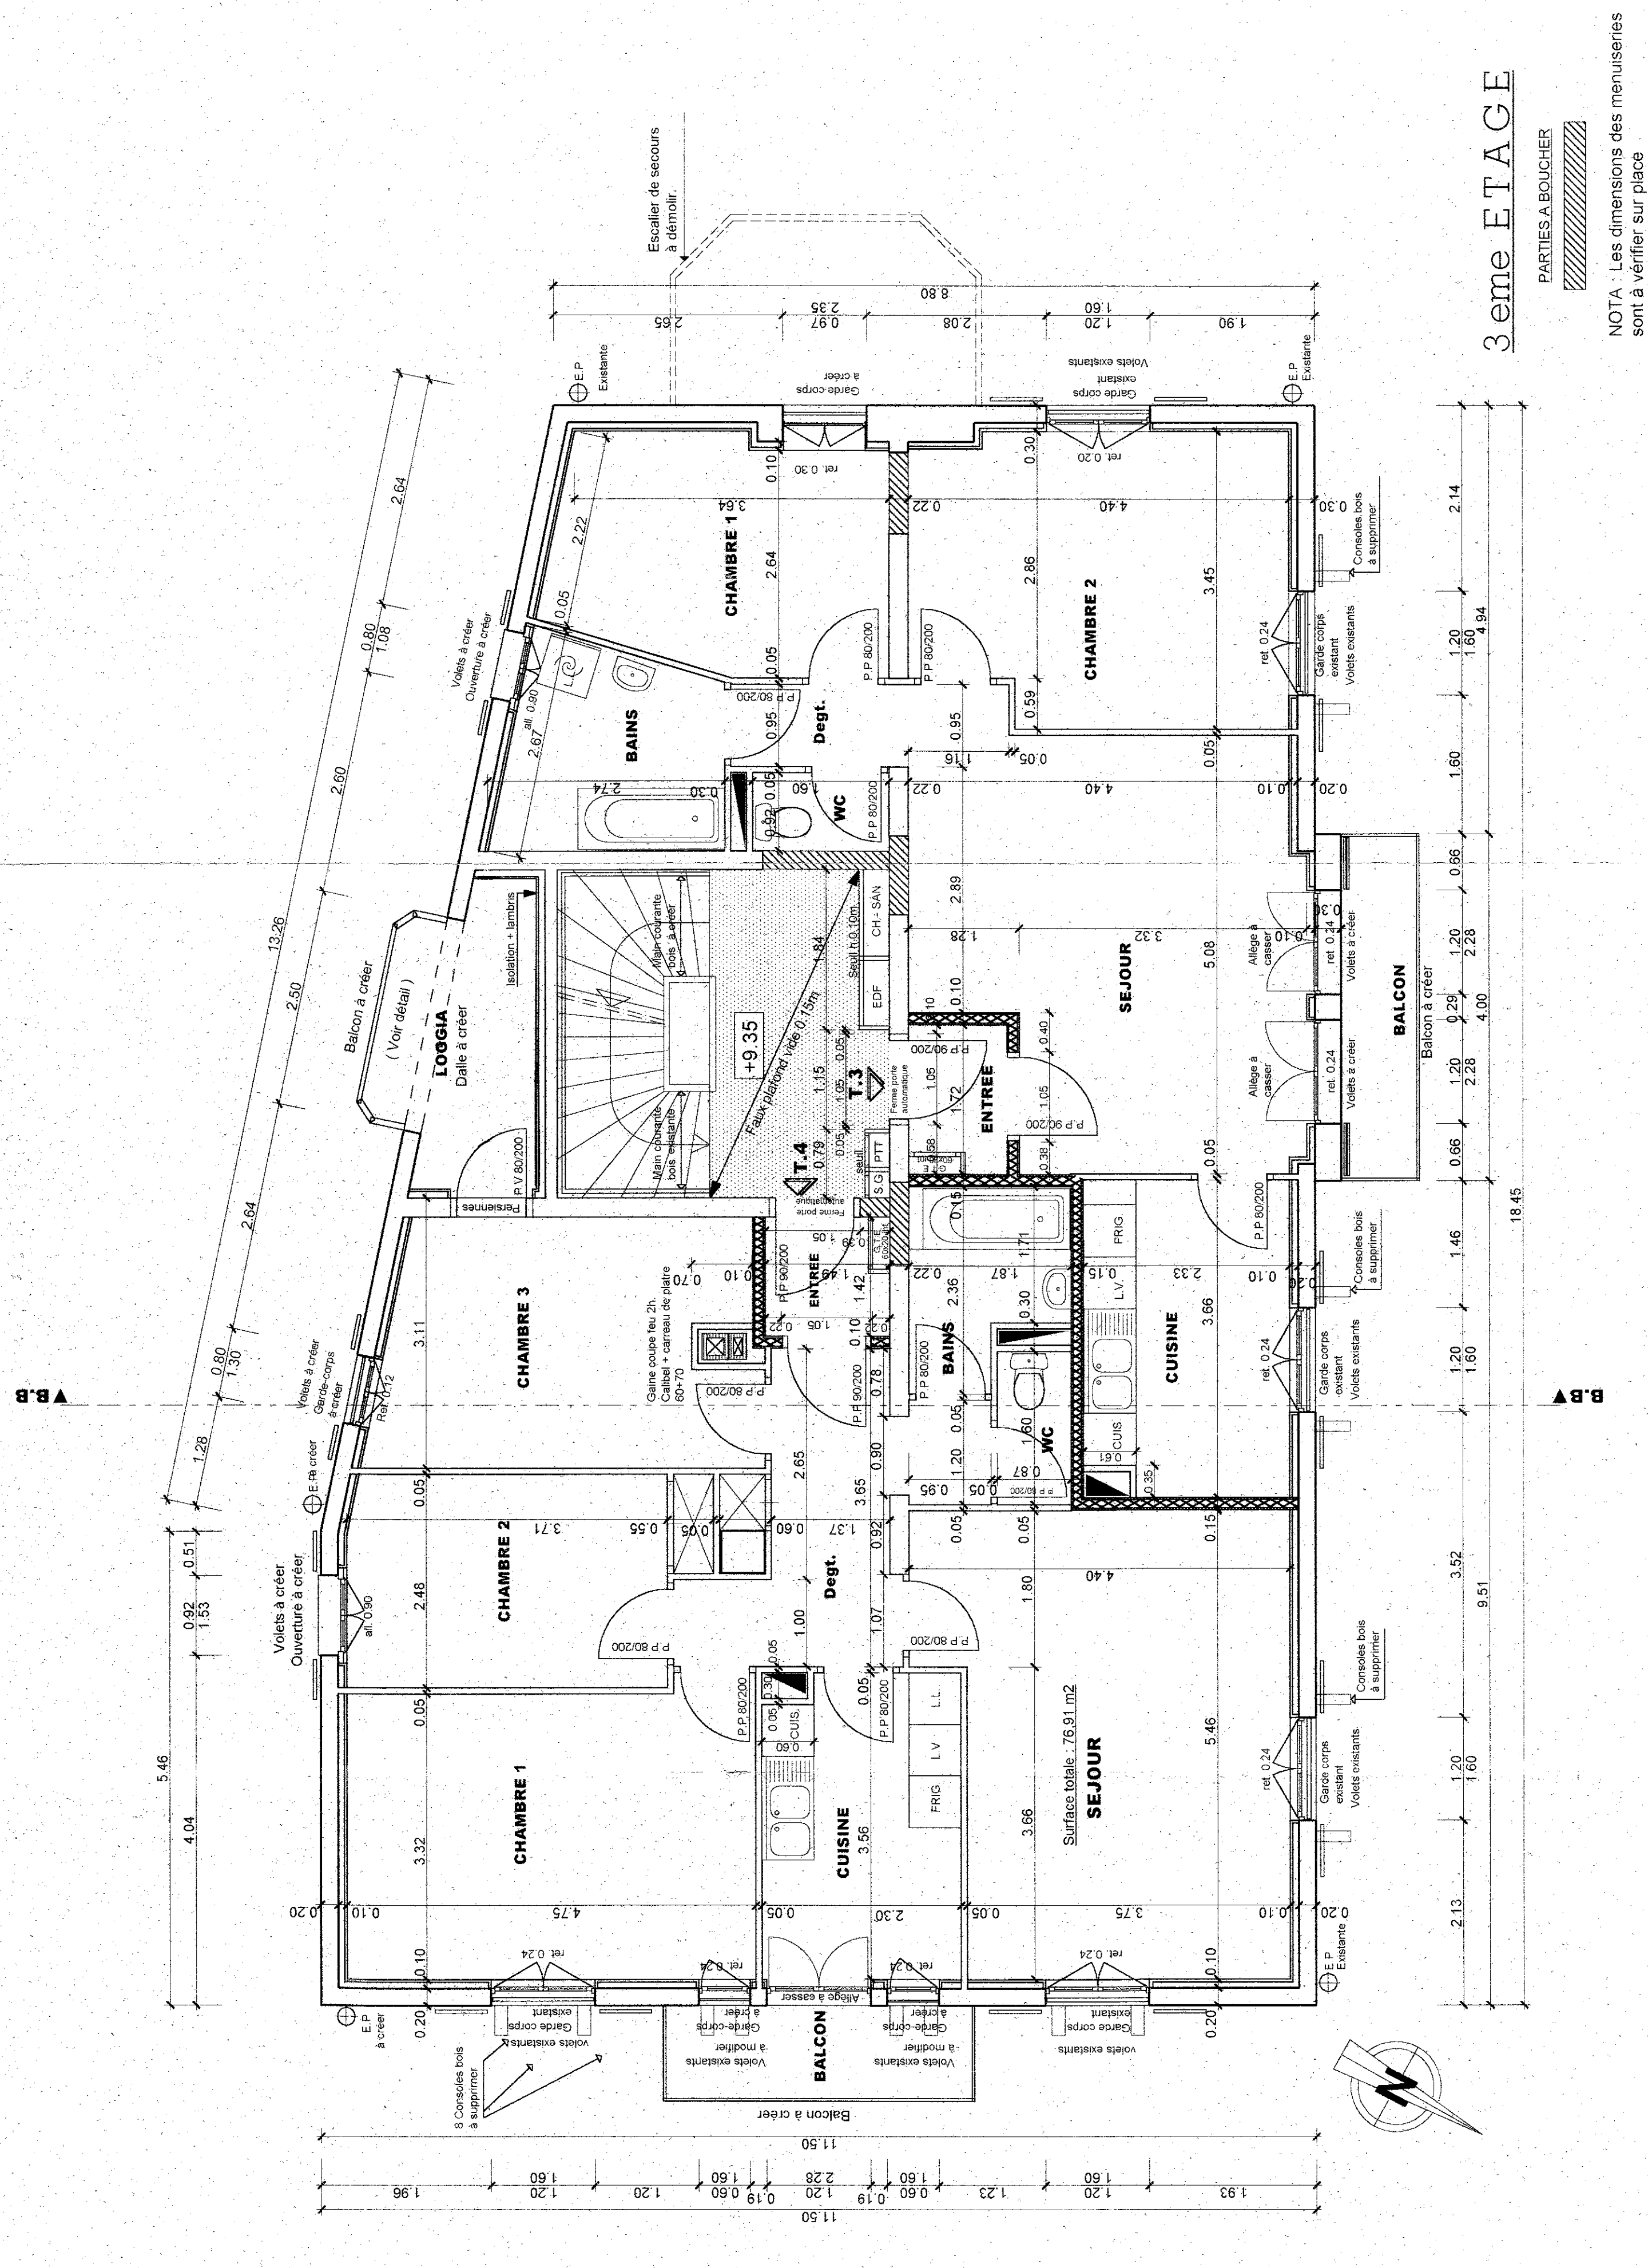

3eme ETAGE


PARTIES A BOUCHER

NOTA : Les dimensions des menuiseries sont à vérifier sur place

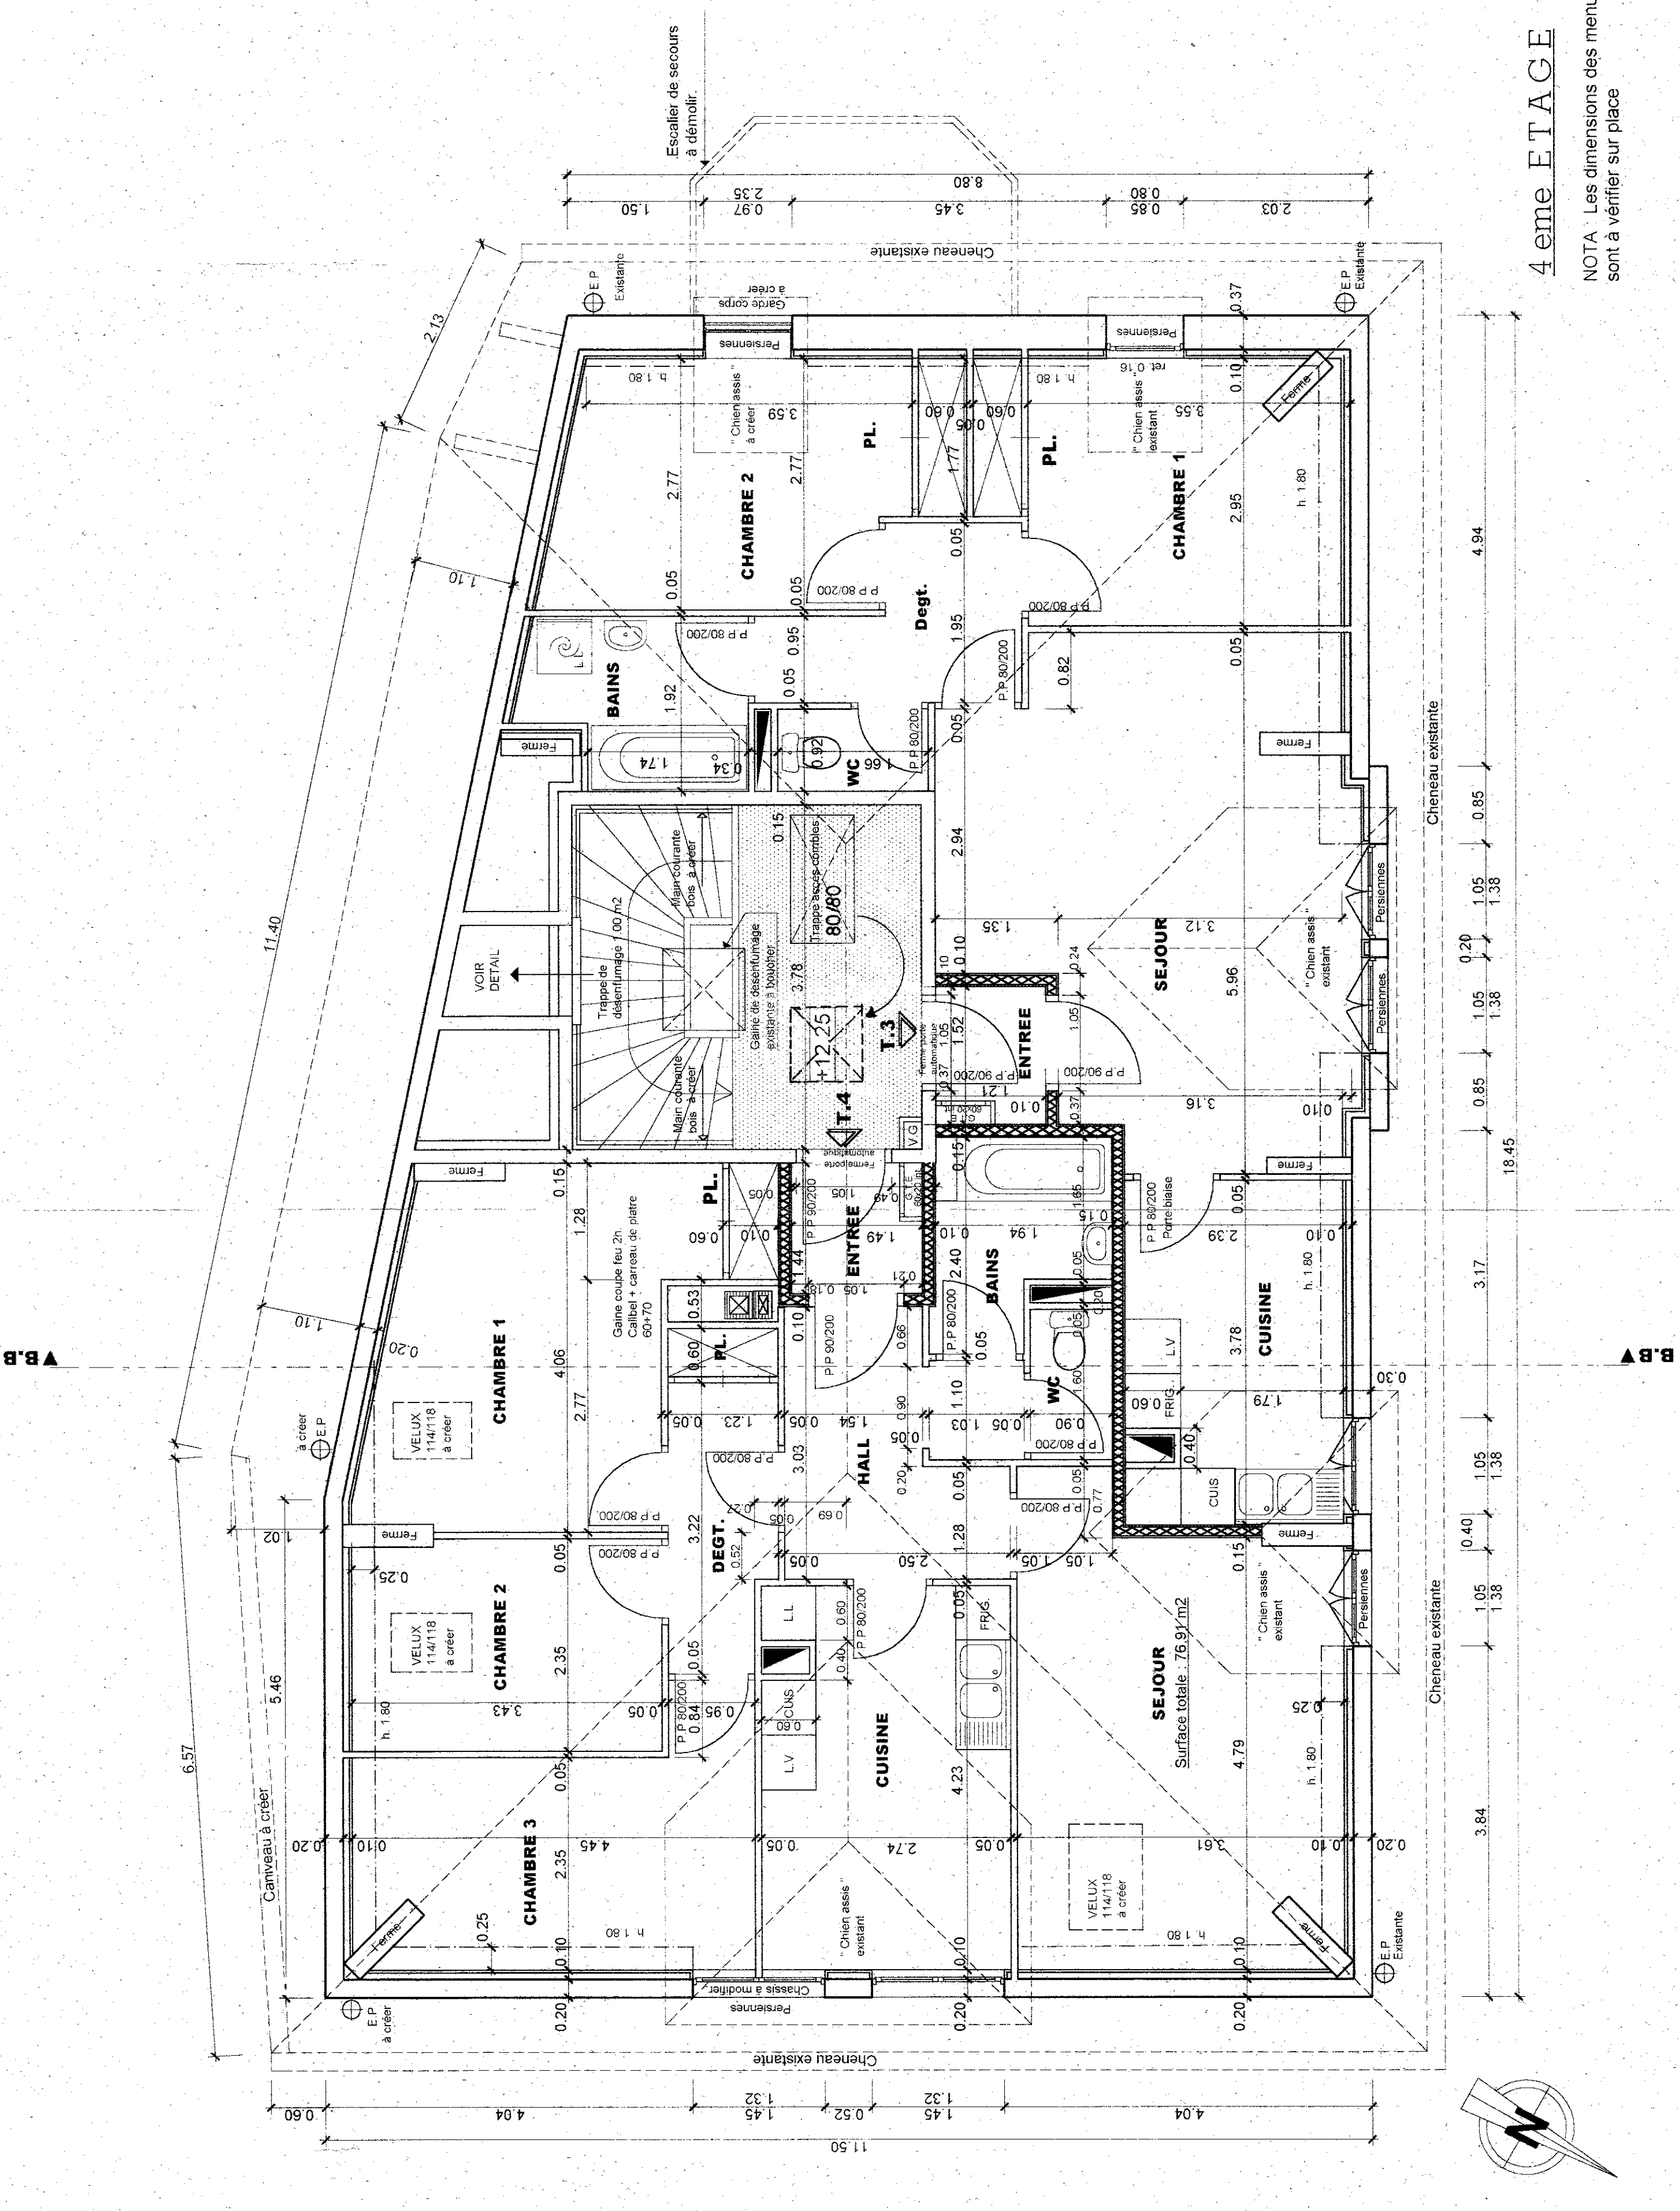

4eme ETAGE

NOTA : Les dimensions des menuiseries sont à vérifier sur place

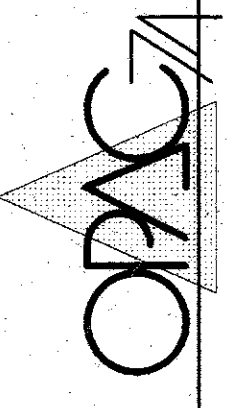

2, rue Victor LE ROUX, P.P. 054 - 13655 ANNEXE Cedex
Tél. 04 90 88 22 81 - Fax : 04 90 88 22 82

**AMENAGEMENT DE 9 LOGEMENTS
LOCATIFS P.L.A.
sur la Commune de SIXT-FER-A-CHEVAL**

Architecte :
Atelier d' Architectes Pierre BAULIAZ
Tél. 04 50 86 41 82
Fax : 04 50 36 41 39

Economiste :
Cabinet MAPELLI Orlando
12, place des Arts
75008 Paris 8e
Tél. 01 46 26 40 20
Fax : 01 46 26 45 57

B.E.T. Fluides
Cabinet FOURNIER-MOUTON
5, rue de la République
75109 Paris
Tél. 01 45 02 15 54
Fax : 01 45 02 99 84

B.E.T. Structures
Cabinet CROZ-PANURA
8, rue de la République
75109 Paris
Tél. 01 45 02 19 51
Fax : 01 45 02 76 22

B.E.T. Electricité
Cabinet L.T.E.C.
Juvigny
Tél. 04 50 72 53 64
Fax : 04 50 72 30 16

Bureau de Contrôle :
Alpes Contrôles SA
19, rue du Puy-de-France
PAG 1 les Cluses
Tél. 04 50 64 06 75
Fax : 04 50 64 06 02

EXECUTION	DOB	DATE :	Mai 1999
PLANS :	2 eme / 3 eme / 4 eme	Echelle :	1/50ème
MODIFICATIONS	IND. DATE	OBJET	05
B	16/7/99	MARCHES NEGOCIES	Suppression pavés de verre